

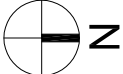
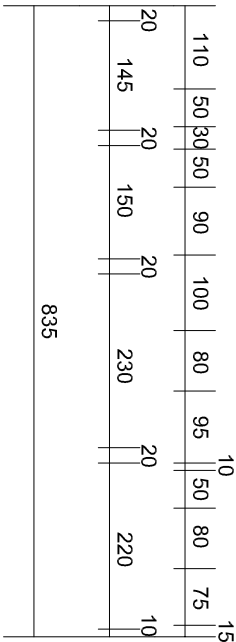



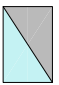
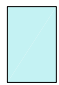


PIANTA PIANO TERRA - SCALA 1:100

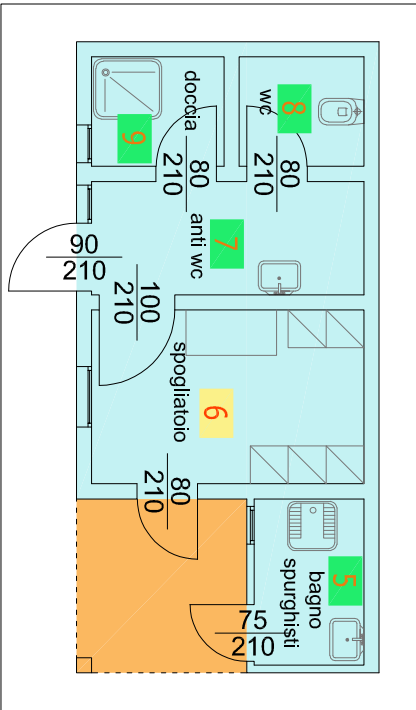

- 1 UFFICIO
- 2 SALA RIUNIONI
- 3 UFFICIO
- 4 BAGNO
- 5 BAGNO SPURGHISTI
- 6 SPOGLIATOIO - RIPOSTIGLIO SIG. PULIZIE
- 7 ANTI BAGNO
- 8 WC
- 9 DOCCIA
- EROGATORE ACQUA

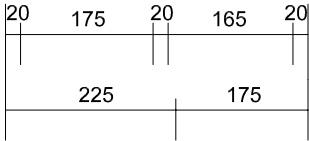

<div><div></div><div><div>ALTO TREVIGIANO SERVIZI s.p.a.</div><div>Via Schiavonesca Priula, 86 - 31044 - MONTEBELLUNA - (TV)</div><div>Servizi Tecnici: Ufficio Patrimonio Immobiliare</div><div>Tel. 0423-292828 Fax. 0423-292829 E-mail: info@altotrevigianoservizi.it</div></div></div>			
OGGETTO: Locali soggetti a pulizie Depuratore PAESE Comune di Paese - via Brondi, 3			
Tavola n° 10.1	Aggiornato:	-	Codice Commissa:
Data:	2022	-	-

	PULIZIA ORDINARIA (3 volte alla settimana)	mq. 94,00
	PULIZIA SERVIZI (2 volte alla settimana)	mq. 28,00
	PULIZIA SETTIMANALE (1 volta alla settimana)	mq. 5,00
	SANIFICAZIONI (1 volta alla settimana)	mq. 94,00
	PULIZIA STRAORDINARIA	tutti i locali
	PULIZIA ANNUALE	