




PIANTA PIANO TERRA - SCALA 1:100

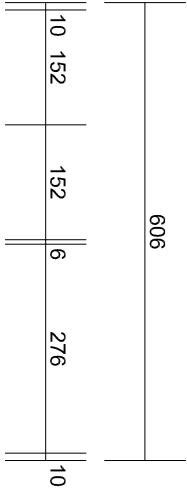

- 1 WC
- 2 WC
- 3 ANTI-BAGNO
- 4 DOCCE
- 5 SPOGLIATOI
- 6 UFFICIO
- EROGATORE ACQUA

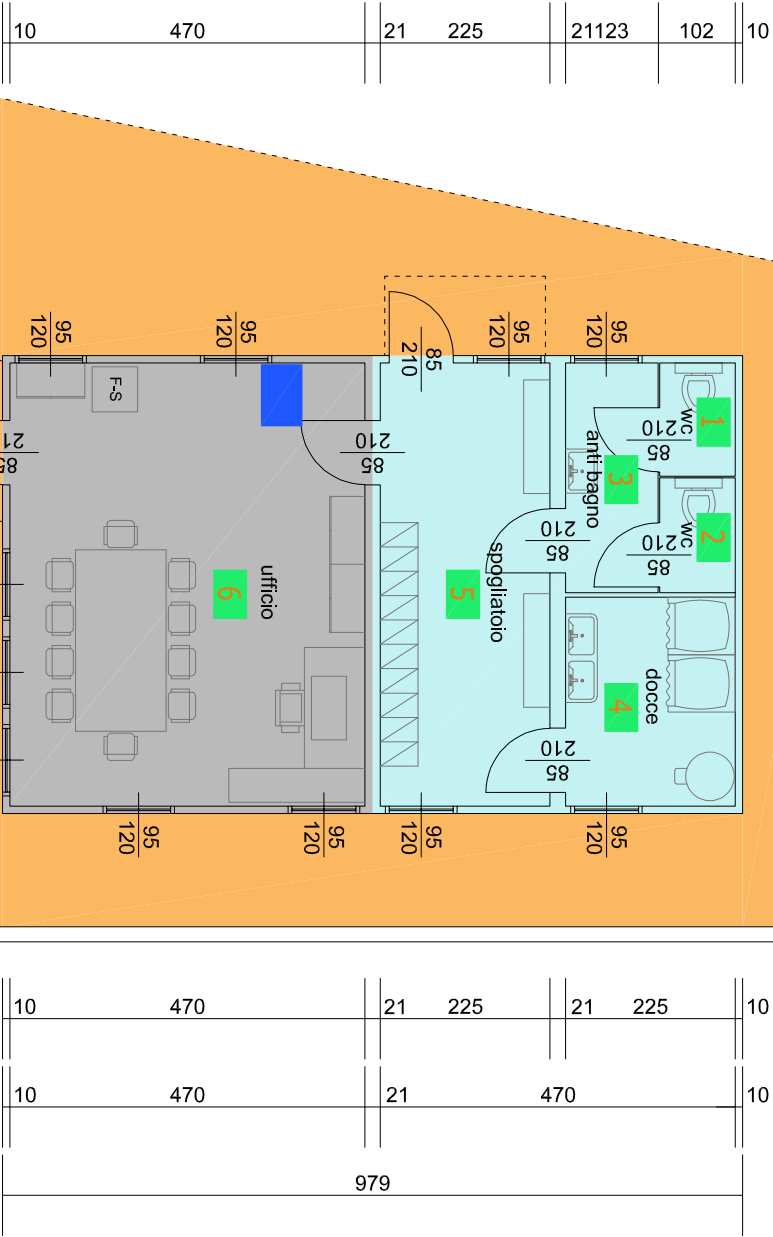

- PULIZIA ORDINARIA (3 volte alla settimana) mq. 60,00
- PULIZIA SERVIZI (2 volte alla settimana) mq. 30,00
- PULIZIA SETTIMANALE (1 volta alla settimana) mq. 108,00
- SANIFICAZIONI (1 volta alla settimana) mq. 60,00
- PULIZIA STRAORDINARIA
- PULIZIA ANNUALE tutti i locali

<div><div><div>ALTO TREVIGIANO SERVIZI</div><div>Via Schiavonesca Priula, 86 - 31044 - MONTEBELLUNA - (TV)</div><div>Servizi Tecnici: Ufficio Patrimonio Immobiliare</div><div>Tel. 0423-2928 Fax. 0423-292829 E-mail: info@altotrevigianoservizi.it</div></div></div>				
Tavola n° <b>11.1</b>		OGGETTO: Locali soggetti a pulizie Depuratore CARBONERA Comune di Carbonera - via Bianchini, 8		
Data:	2022	Aggiornato:	Codice elaborato	Codice Commessa:
		-	-	-