



PIANTA PIANO TERRA - SCALA 1:100

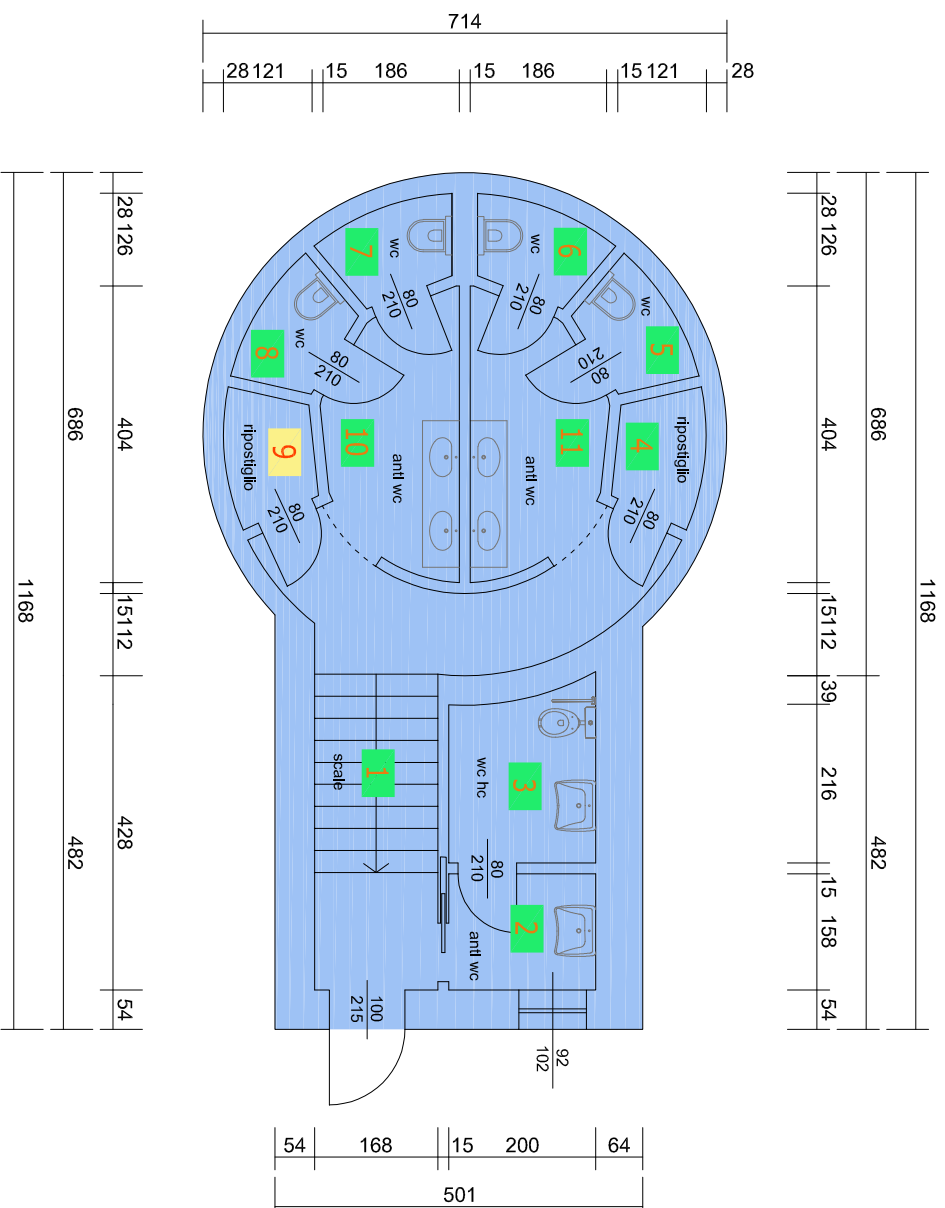

- | | |
|----|--------------------------|
| 1 | SCALE |
| 2 | ANTI WC |
| 3 | WC HC |
| 4 | RIPOSTIGLIO |
| 5 | WC |
| 6 | WC |
| 7 | WC |
| 8 | WC |
| 9 | RIPOSTIGLIO SIG. PULIZIE |
| 10 | ANTI WC |
| 11 | ANTI WC |



- | | | |
|---|---|----------------|
|  | PULIZIA STRAORDINARIA
PULIZIA ANNUALE | tutti i locali |
|  | PULIZIA SERVIZI
(3 volta alla settimana) | mq. 61,00 |
|  | SANIFICAZIONI
(1 volta alla settimana) | mq. 61,00 |

 <p>ALTO TREVIGIANO SERVIZI s.p.a. Via Schiavonesca Priula, 86 - 31044 - MONTEBELLUNA - (TV) Servizi Tecnici: Ufficio Patrimonio Immobiliare Tel. 0423-2928 Fax. 0423-292929 E-mail: info@altotrevigianoservizi.it</p>			
<p>Tavola n° 15.1</p>		<p>OGGETTO: Locali soggetti a pulizie Sorgente MUSON Comune di Castelfucchio, via Santa Margherita</p>	
<p>Data:</p>	<p>2022</p>	<p>Aggiornato:</p>	<p>-</p>
		<p>Codice elaborato</p>	<p>-</p>
		<p>Codice Commessa:</p>	<p>-</p>