






1850															198	
73	1704														73	
28	437	10	170	10	360	10	160	10	160	30	392	73				
280	150	137	50	61	50	110	150	120	50	60	50	150	150	282		

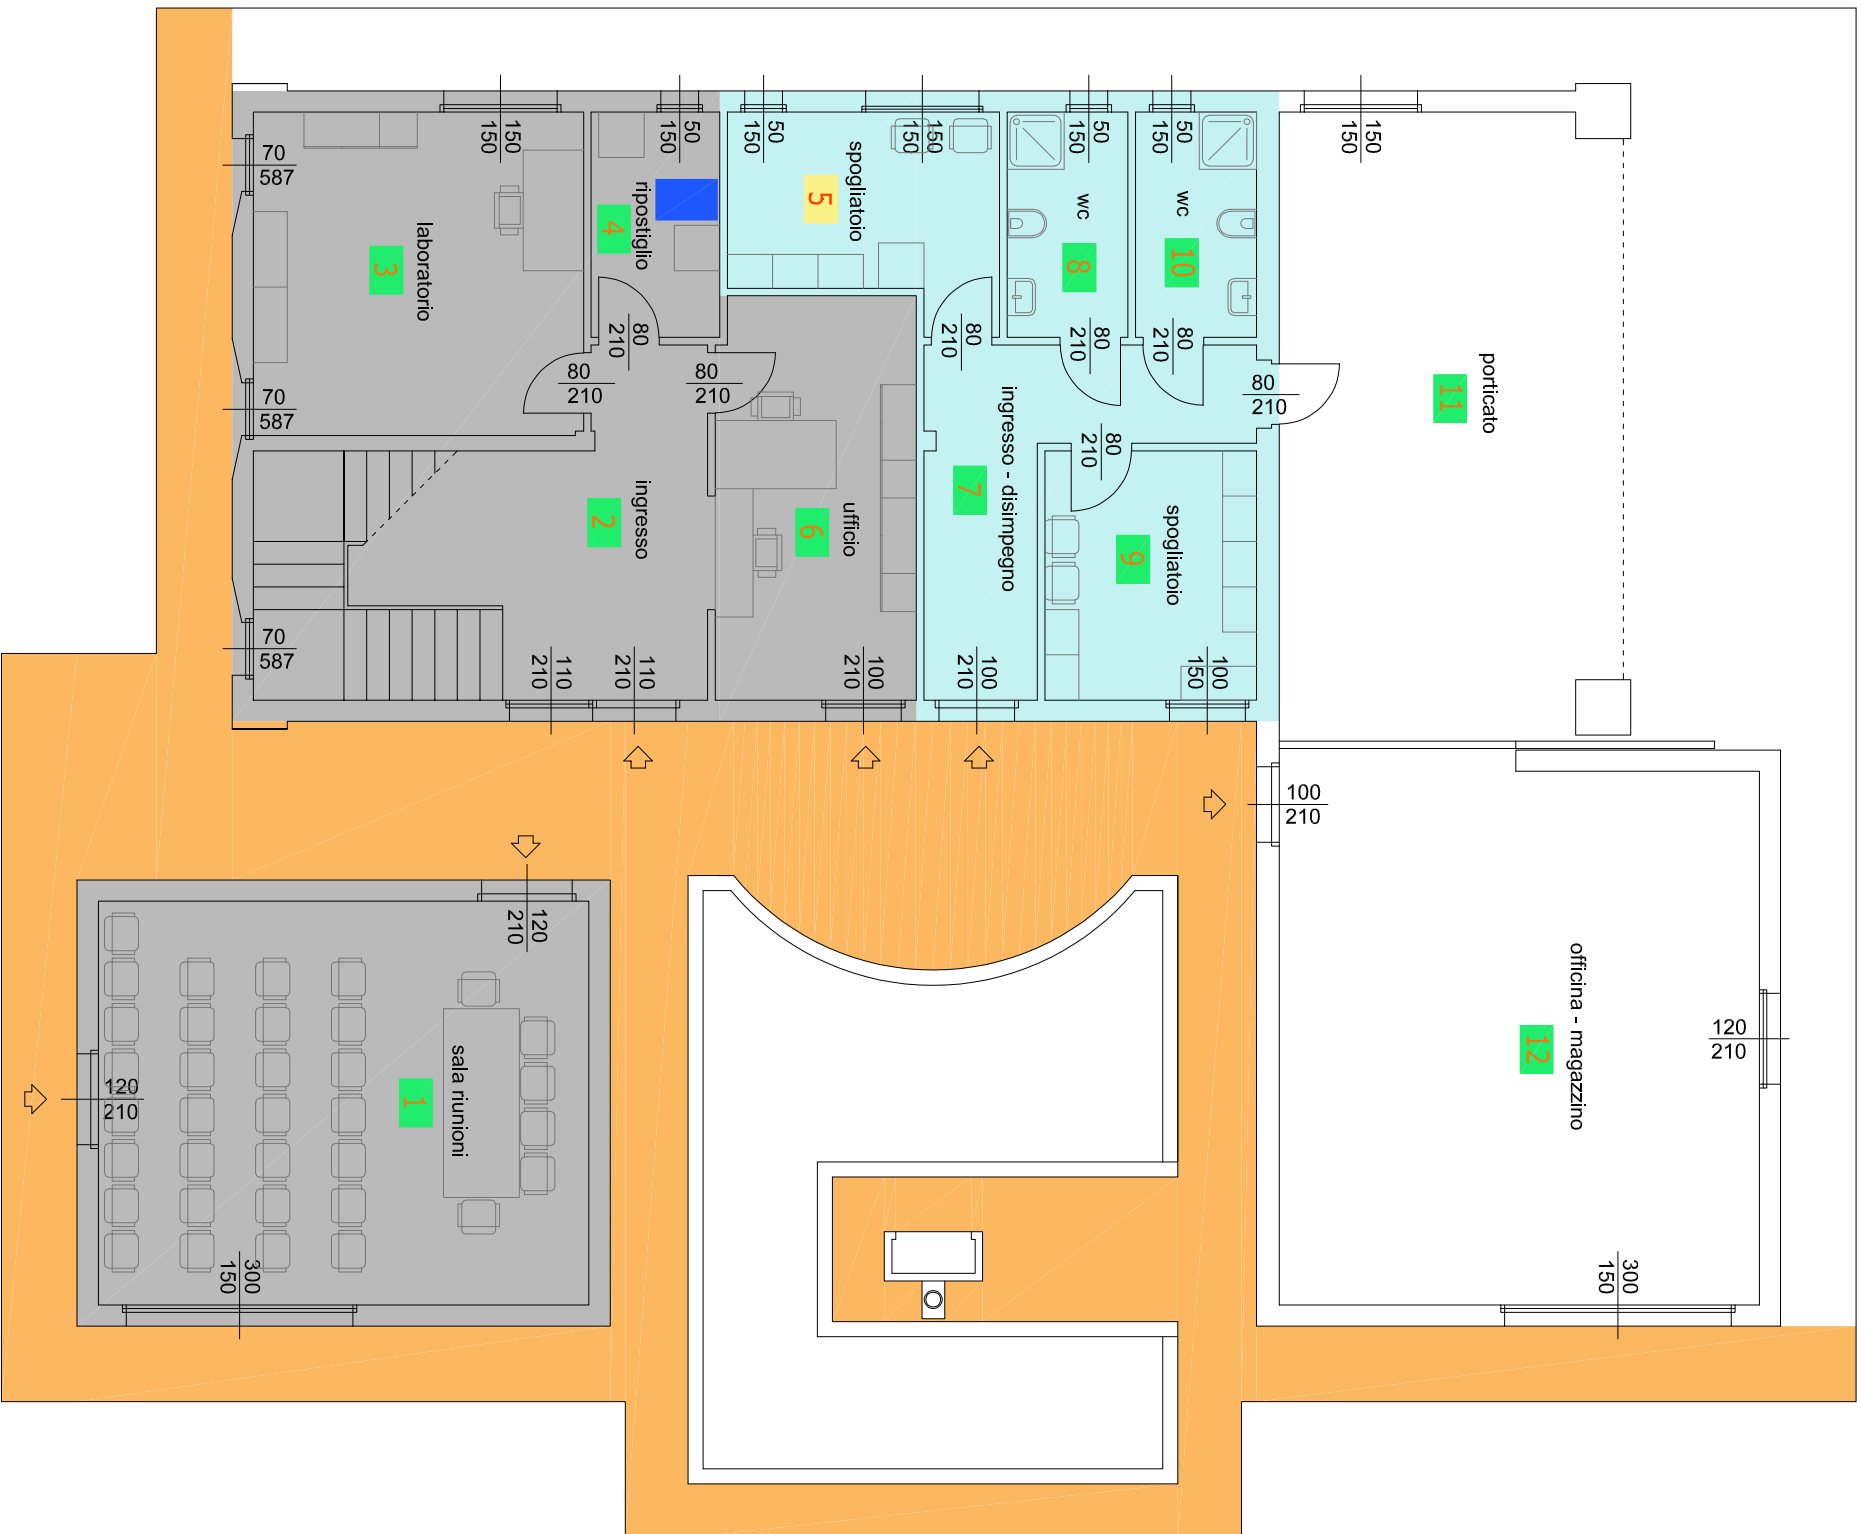

## PIANTA PIANO TERRA - SCALA 1:100



- |    |  |
|----|--|
| 1  | SALA RIUNIONI                          |
| 2  | INGRESSO                               |
| 3  | LABORATORIO                            |
| 4  | RIPOSTIGLIO                            |
| 5  | SPOGLIATOIO - RIPOSTIGLIO SIG. PULIZIE |
| 6  | UFFICIO                                |
| 7  | INGRESSO - DISIMPEGNO                  |
| 8  | WC                                     |
| 9  | SPOGLIATOIO                            |
| 10 | WC                                     |
| 11 | PORTICATO                              |
| 12 | OFFICINA - MAGAZZINO                   |
|    | EROGATORE ACQUA                        |

	<b>PULIZIA ORDINARIA</b> (3 volte alla settimana)	mq. 157,00
	<b>PULIZIA SERVIZI</b> (2 volte alla settimana)	mq. 47,00
	<b>PULIZIA SETTIMANALE</b> (1 volta alla settimana)	mq. 102,00
	<b>SANIFICAZIONI</b> (1 volta alla settimana)	mq. 157,00
	<b>PULIZIA STRAORDINARIA</b> <b>PULIZIA ANNUALE</b>	tutti i locali