



1010				
56	425		48	56
56	425	48	140	56
	425	48	10	275

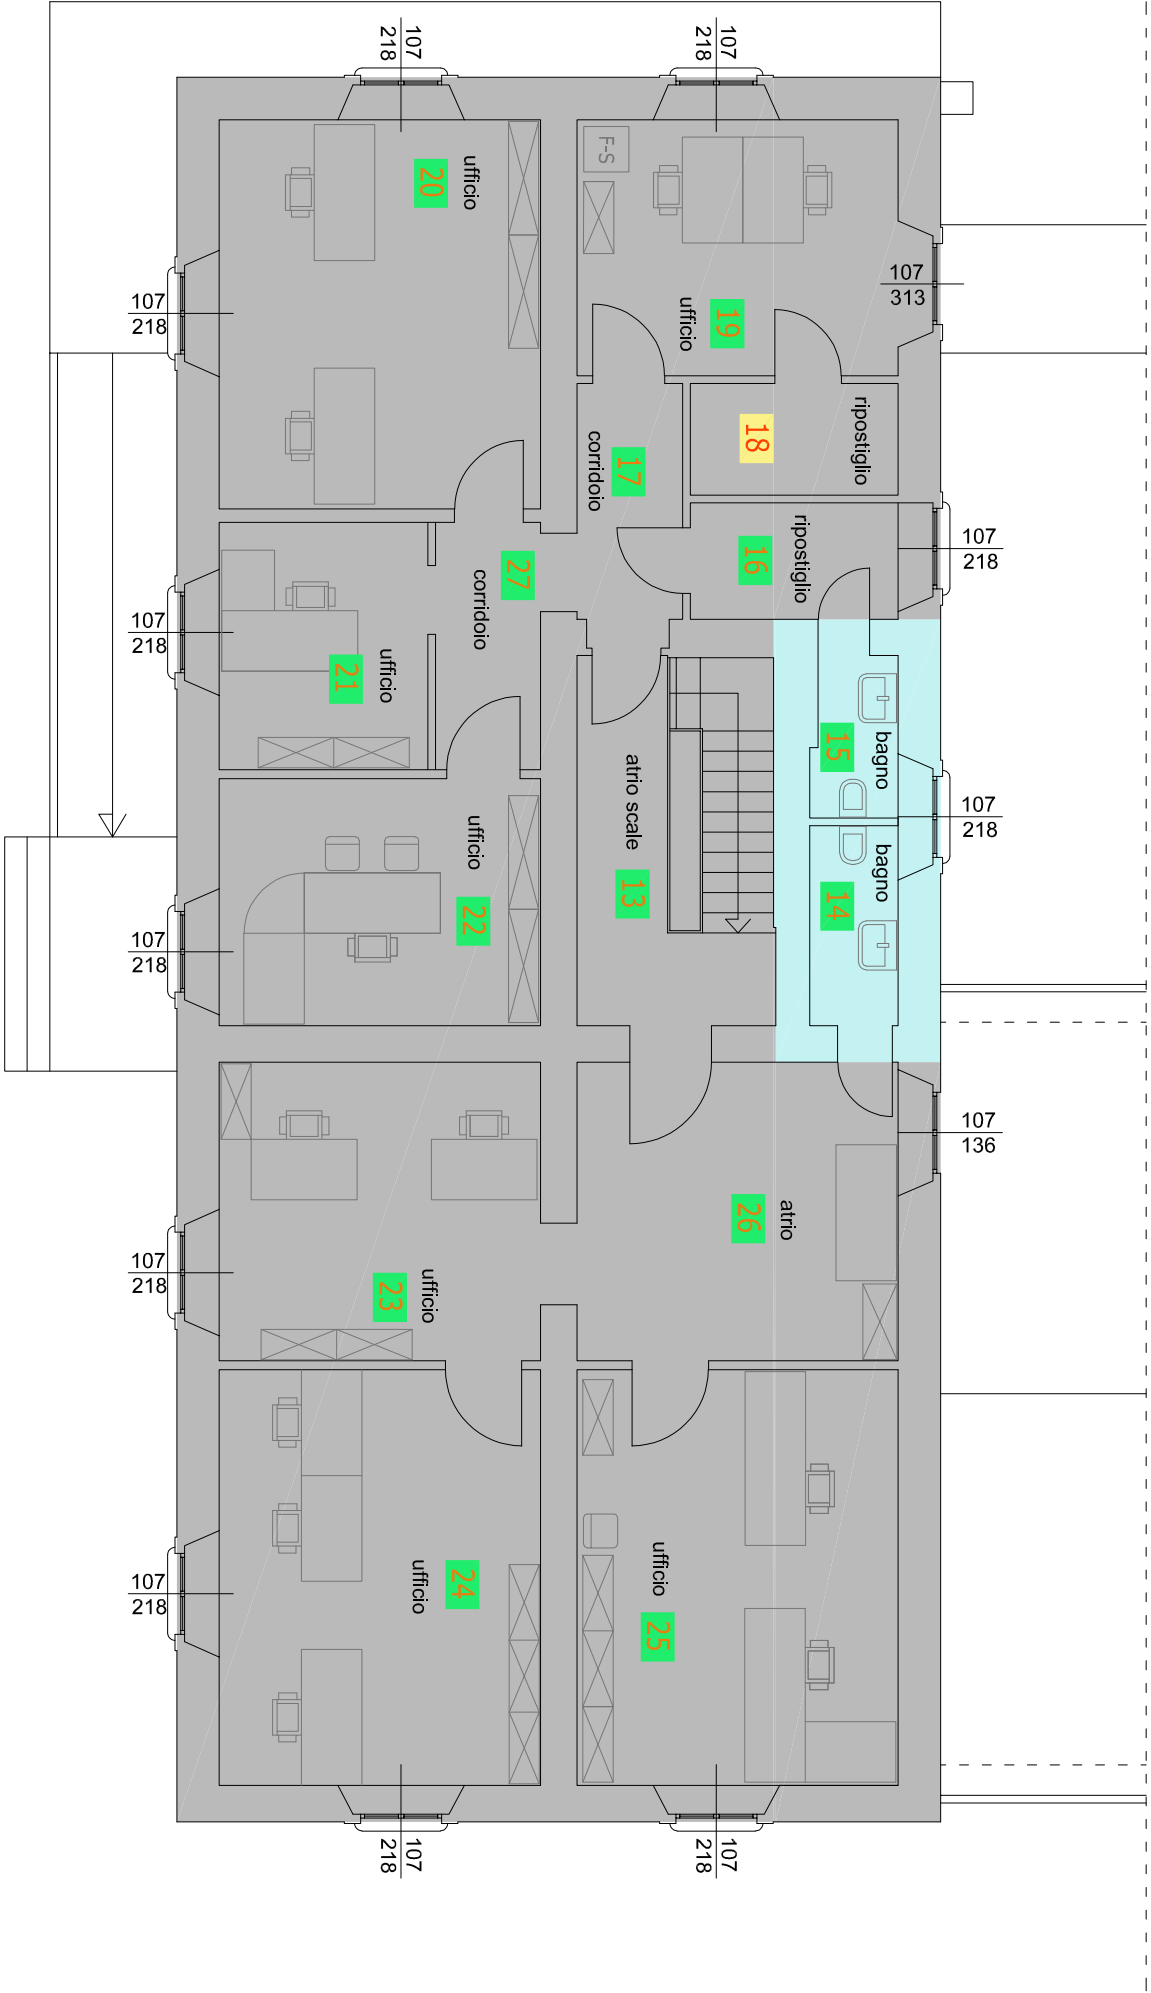

56	515	18	327	12	327	48	395	12	550	48
56	339	322	48	490	48	395	12	550	48	
2308										

PIANTA PIANO PRIMO FABBRICATO STORICO - SCALA 1:100

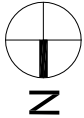

- 13

ATRIO SCALE
- 14

WC
- 15

WC
- 16

RIPOSTIGLIO
- 17

CORRIDOIO
- 18

RIPOSTIGLIO SIG. PULIZIE
- 19

UFFICIO
- 20

UFFICIO

21

UFFICIO

22

UFFICIO

23

UFFICIO

24

UFFICIO

25

UFFICIO

25

ATRIO

27

CORRIDOIO

- PULIZIA ORDINARIA
(3 volte alla settimana)

mq. 233,00
- PULIZIA SERVIZI
(2 volte alla settimana)

mq. 13,00
- SANIFICAZIONI
(1 volta alla settimana)

mq. 233,00
- PULIZIA STRAORDINARIA
PULIZIA ANNUALE

tutti i locali

<div><div>ALTO TREVIGIANO SERVIZI Via Schiavonesca Priula, 86 - 31044 - MONTEBELLUNA - (TV) Servizi Tecnici: Ufficio Patrimonio Immobiliare Tel. 0423-29281 Fax. 0423-292829 E-mail: info@altotrevigianoservizi.it</div></div>			
Tavola n°	3.2	OGGETTO: Locali soggetti a pulizie Sede di TREVISO fabb. STORICO Comune di Treviso - Via Lancieri di Novara, 23	
Data:	2022	Aggiornato:	Codice elaborato
	-		Codice Commessa: