

<b>Oggetto</b>	APPALTO MANUTENZIONE RETI AREA CENTRO-EST
<b>Livello di progettazione</b>	<b>- PROGETTO ESECUTIVO -</b>
<b>Tavola n.</b>	Oggetto tavola <b>PARTICOLARI COSTRUTTIVI ACQUEDOTTO RETI</b>
<b>Comune:</b>	MONTEBELLUNA (TV)
<b>File:</b>	USI SENI (USI SENI) - Distributori ALLAC-MANUT-RETI - 2019-20 ALLAC CENTRI LABORATI DI PROGETTO PDF
<b>Comune:</b>	MONTEBELLUNA (TV)
<b>Data:</b>	21 Marzo 2019
<b>Scala:</b>	FUORI SCALA
<b>Codice CIG:</b>	.....
<b>Rev. n°:</b>	.....
<b>Approvato data:</b>	.....


**ALTO TREVIGIANO SERVIZI s.r.l.**  
Via Schiavonessa Philib, 86  
31044 - MONTEBELLUNA - (TV)  
Servizi Tecnici: Settore reti distribuzione e allacci  
tel. 0423-2928 Fax. 0423-2929  
email: [info@altotrevigianoservizi.it](mailto:info@altotrevigianoservizi.it)

**COLLABORAZIONE TECNICA**  
Geom. Giordano Mico



**IL PROGETTISTA**  
Ing. Roberto Garabate

Settore Tecnico  
e-mail: [manutenzioni@altotrevigianoservizi.it](mailto:manutenzioni@altotrevigianoservizi.it)



**PARTICOLARE COSTRUTTIVO CAMERA DI MANOVRA**  
Scala variabile

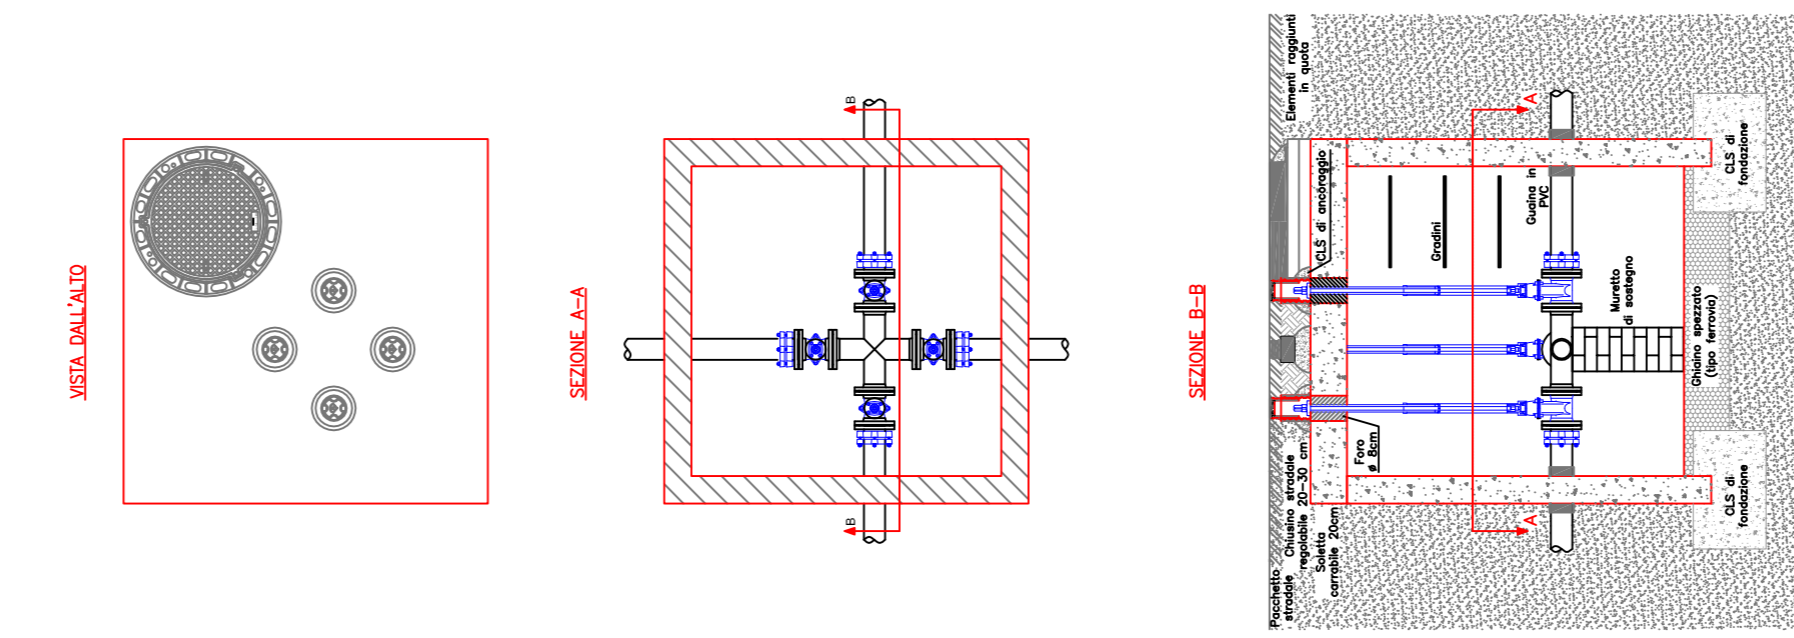

**SCHEMA DI ALLACCIAMENTO UTENZA TIPO**  
Scala variabile

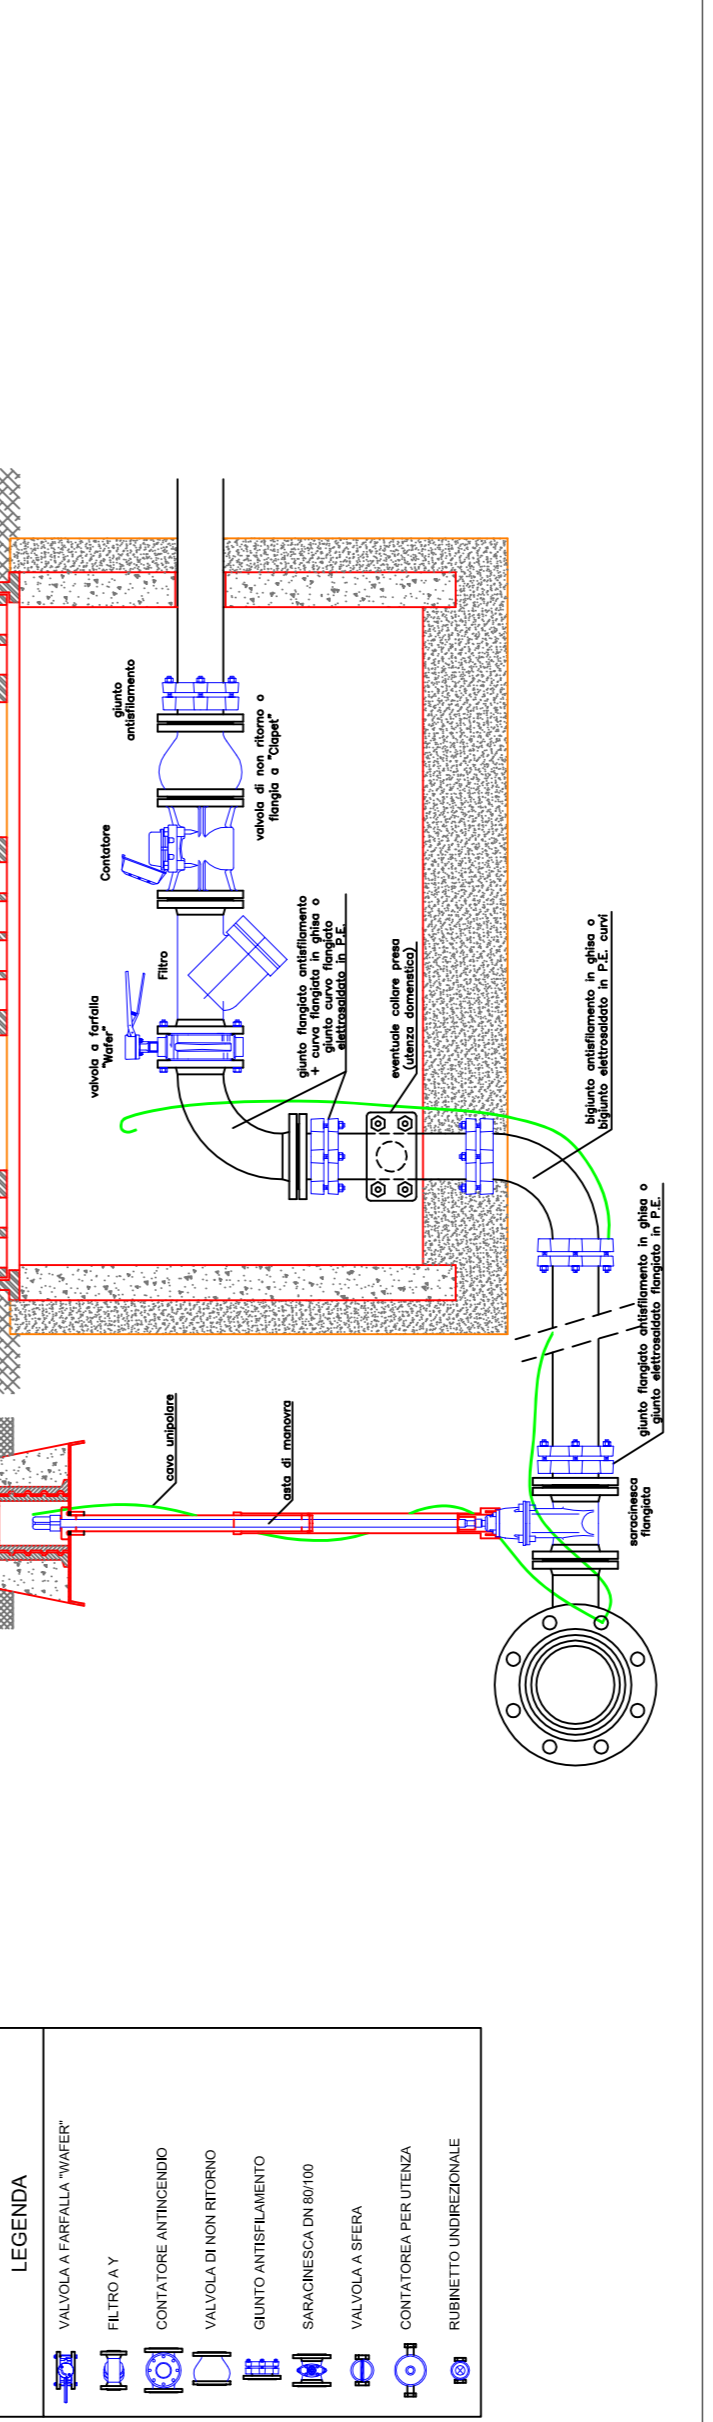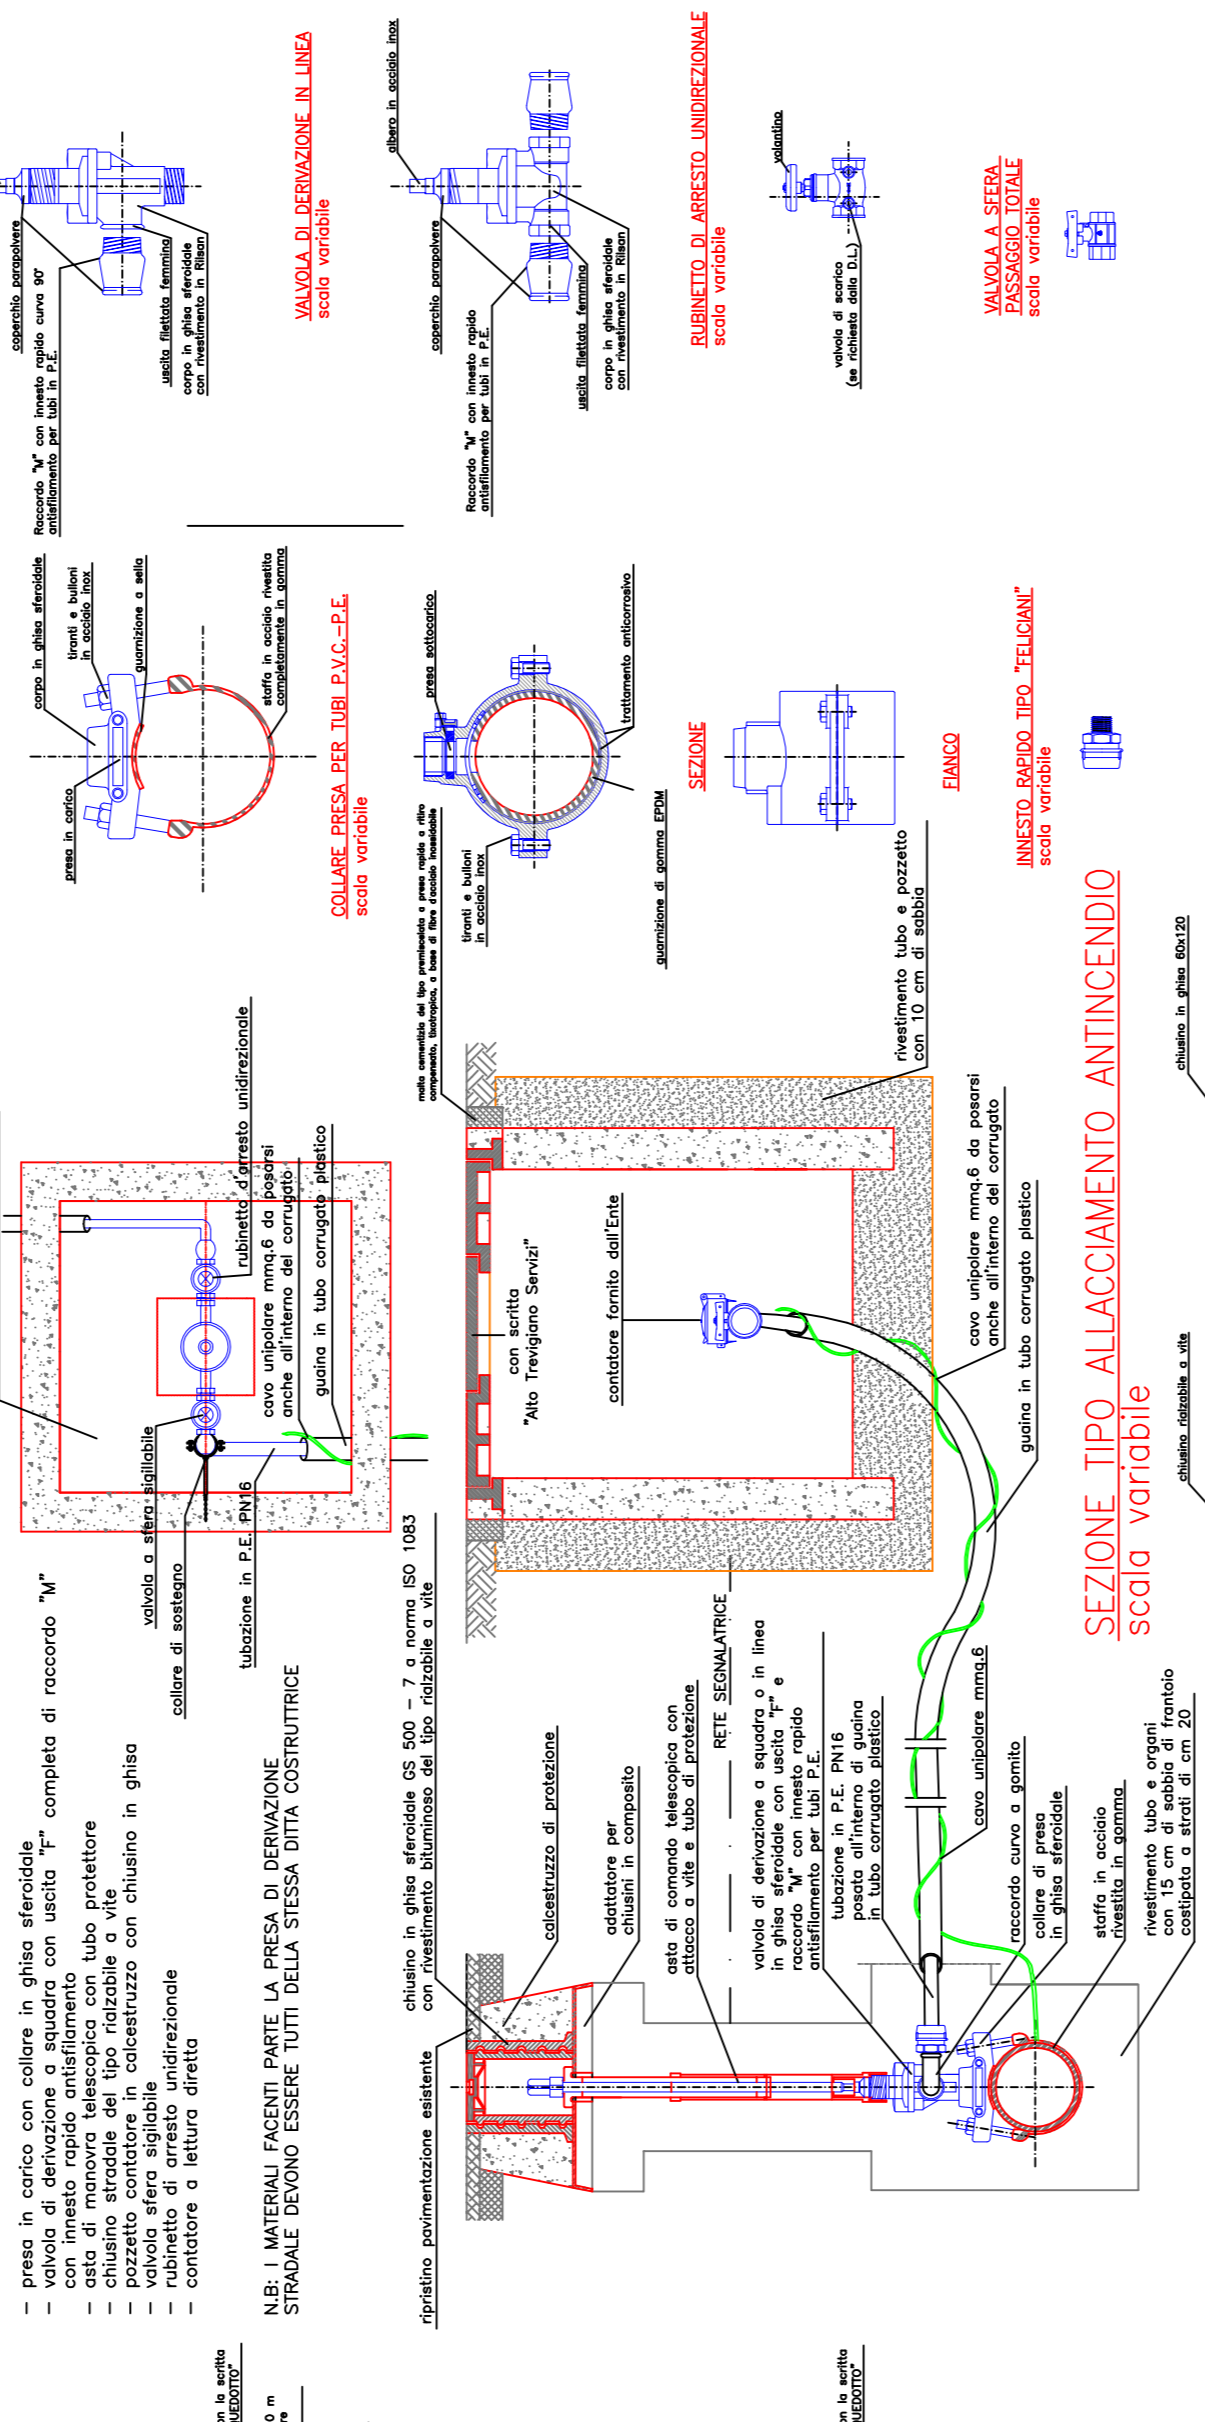

**SEZIONI TIPO**

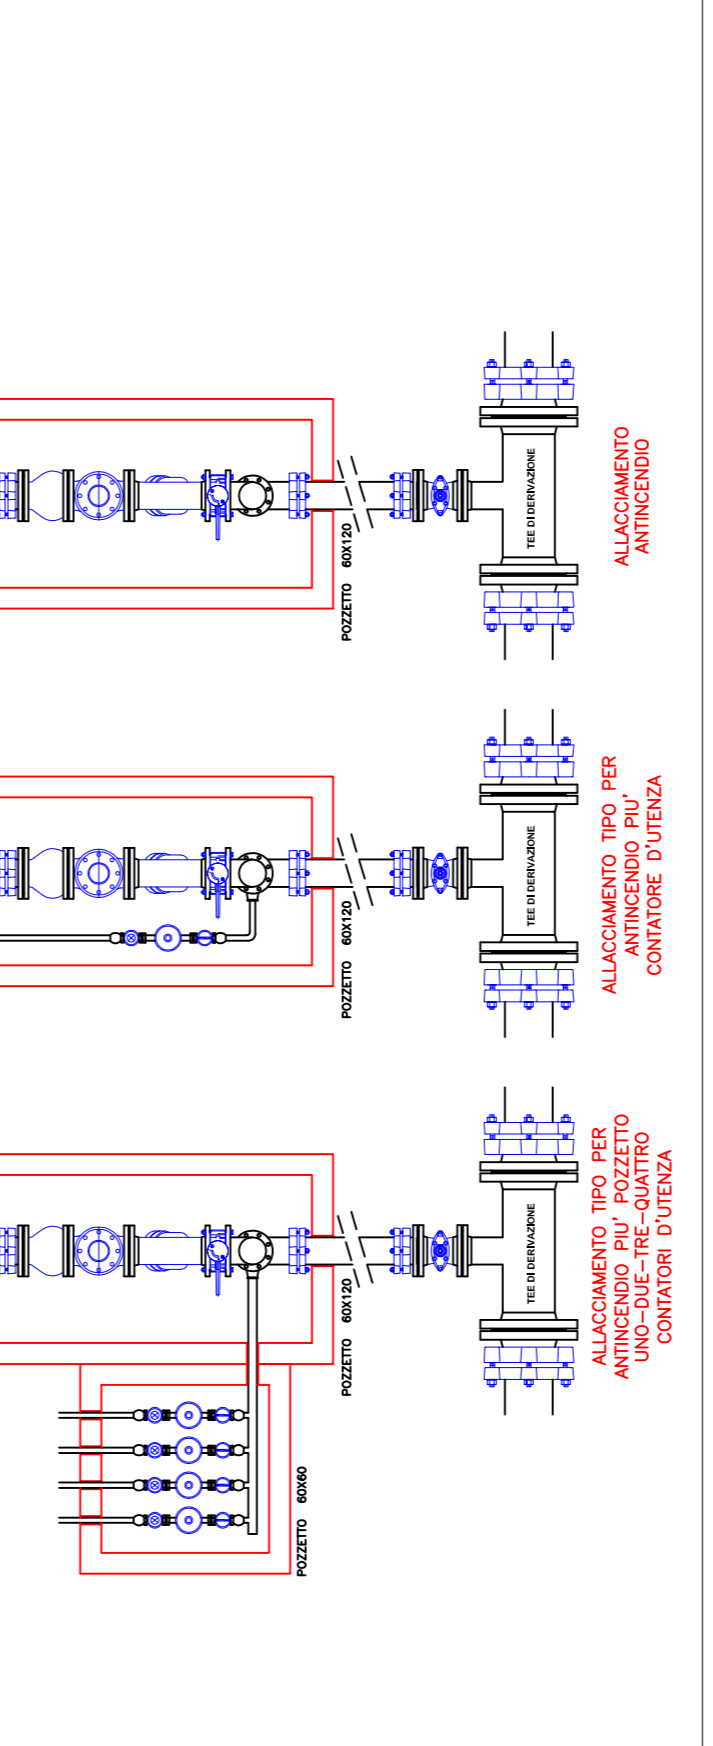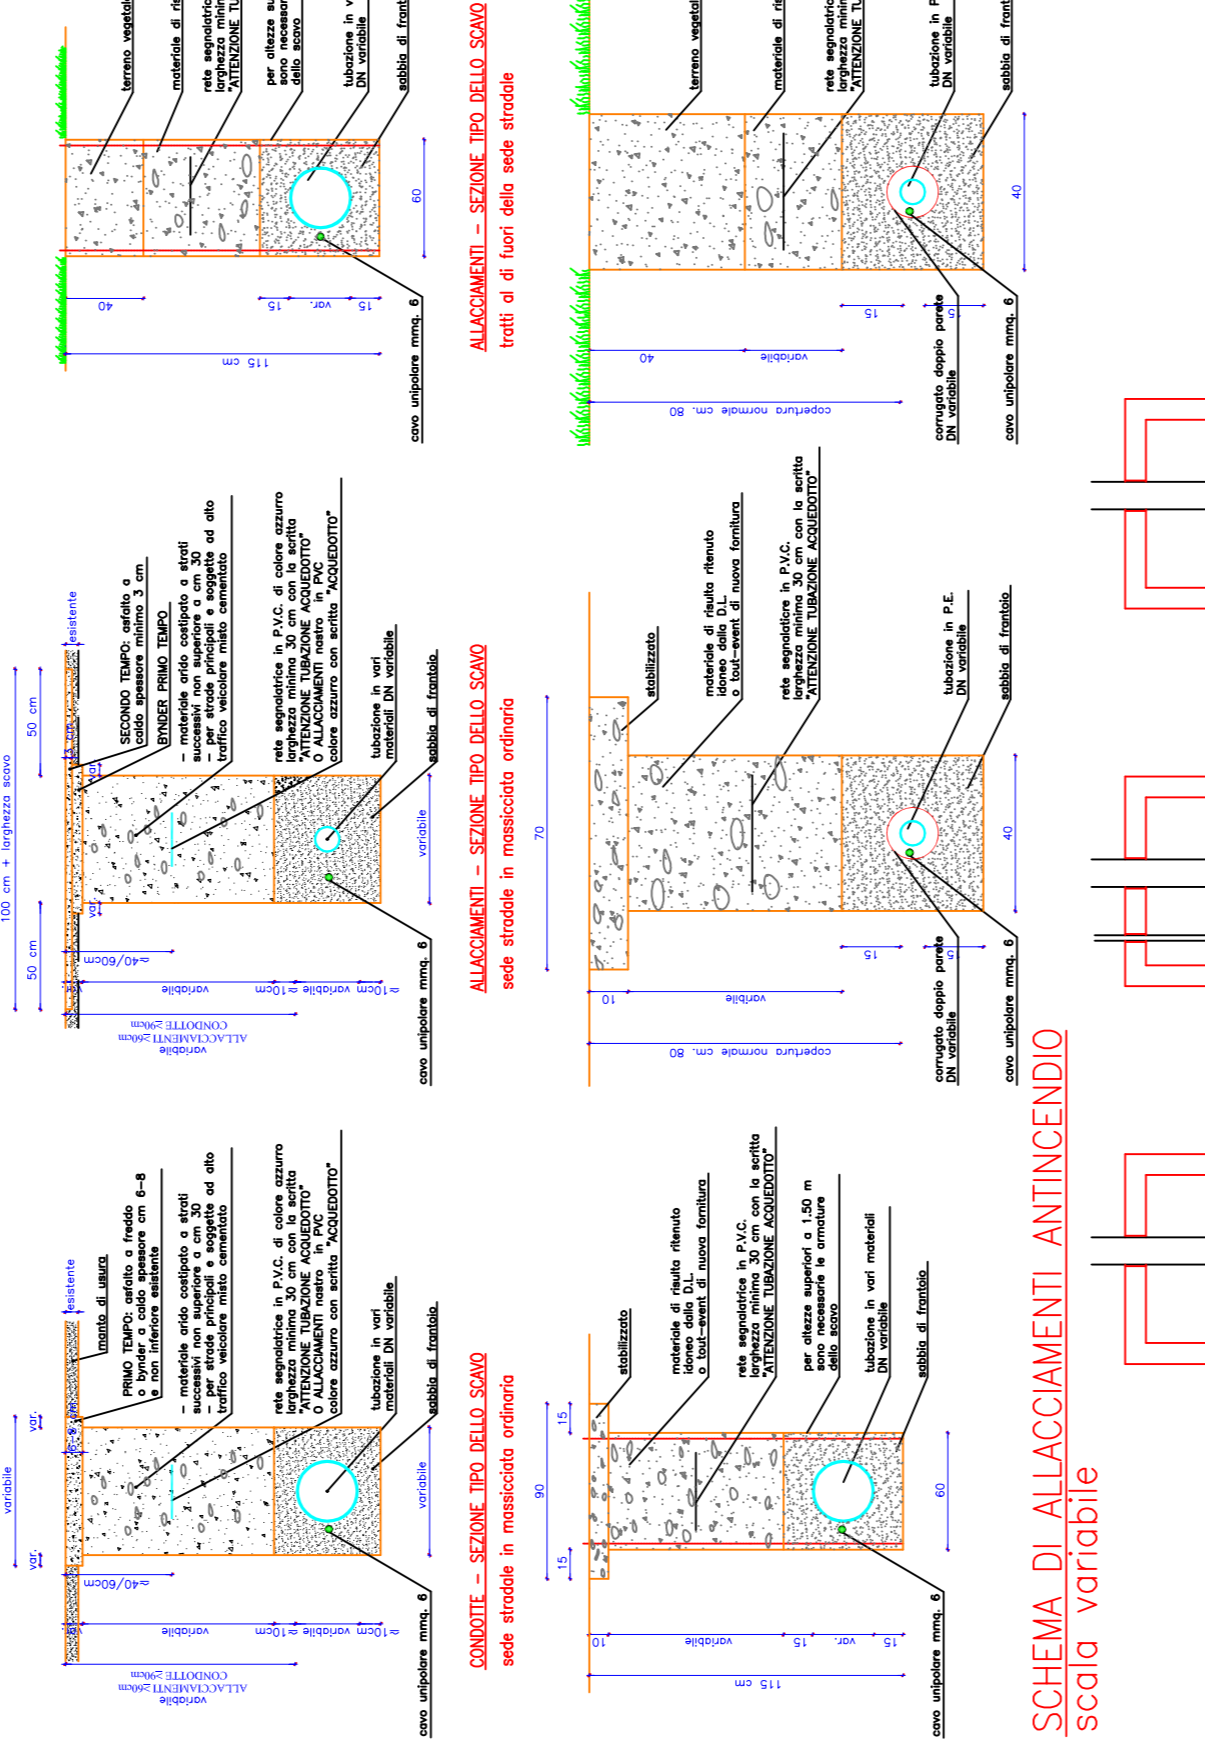

**SEZIONE TIPO ALLACCIAMENTO ANTINCENDIO**  
Scala variabile

