



ALTO TREVIGIANO SERVIZI s.r.l.
MONTEBELLUNA (TV)

Oggetto	Ristrutturazione condotta idropotabile in via Don Carlo Bernardi e via Corte nel Comune di San Zenone degli Ezzelini (Tv)		
Livello di progettazione	PROGETTO DEFINITIVO-ESECUTIVO		
Tavola n.	4.2		
Codice CIG:	Codice CUP:	Codice COMMESSA:	data: Febbraio 2018



ALTO TREVIGIANO SERVIZI s.r.l.



Via Schiavonesca Priula, 86
31044 - MONTEBELLUNA - (TV)
Servizi Tecnici: Settore reti distribuzione e allacci
tel. 0423-2928 Fax. 0423-2929
email: info@altotrevigianoservizi.it

I COLLABORATORI

Geom. Giorgio Feltrin
Geom. Manuel Poloniato
Geom. Simone Schiavo
Geom. Nicola Bagarolo
Geom. Fabio Cavasin

IL PROGETTISTA


Ing. Roberto Girasole



IL RUP

ing. Roberto Durigon

PLANIMETRIA STATO DI FATTO
via Don Carlo Bernardi - via Corte
scala 1:2000

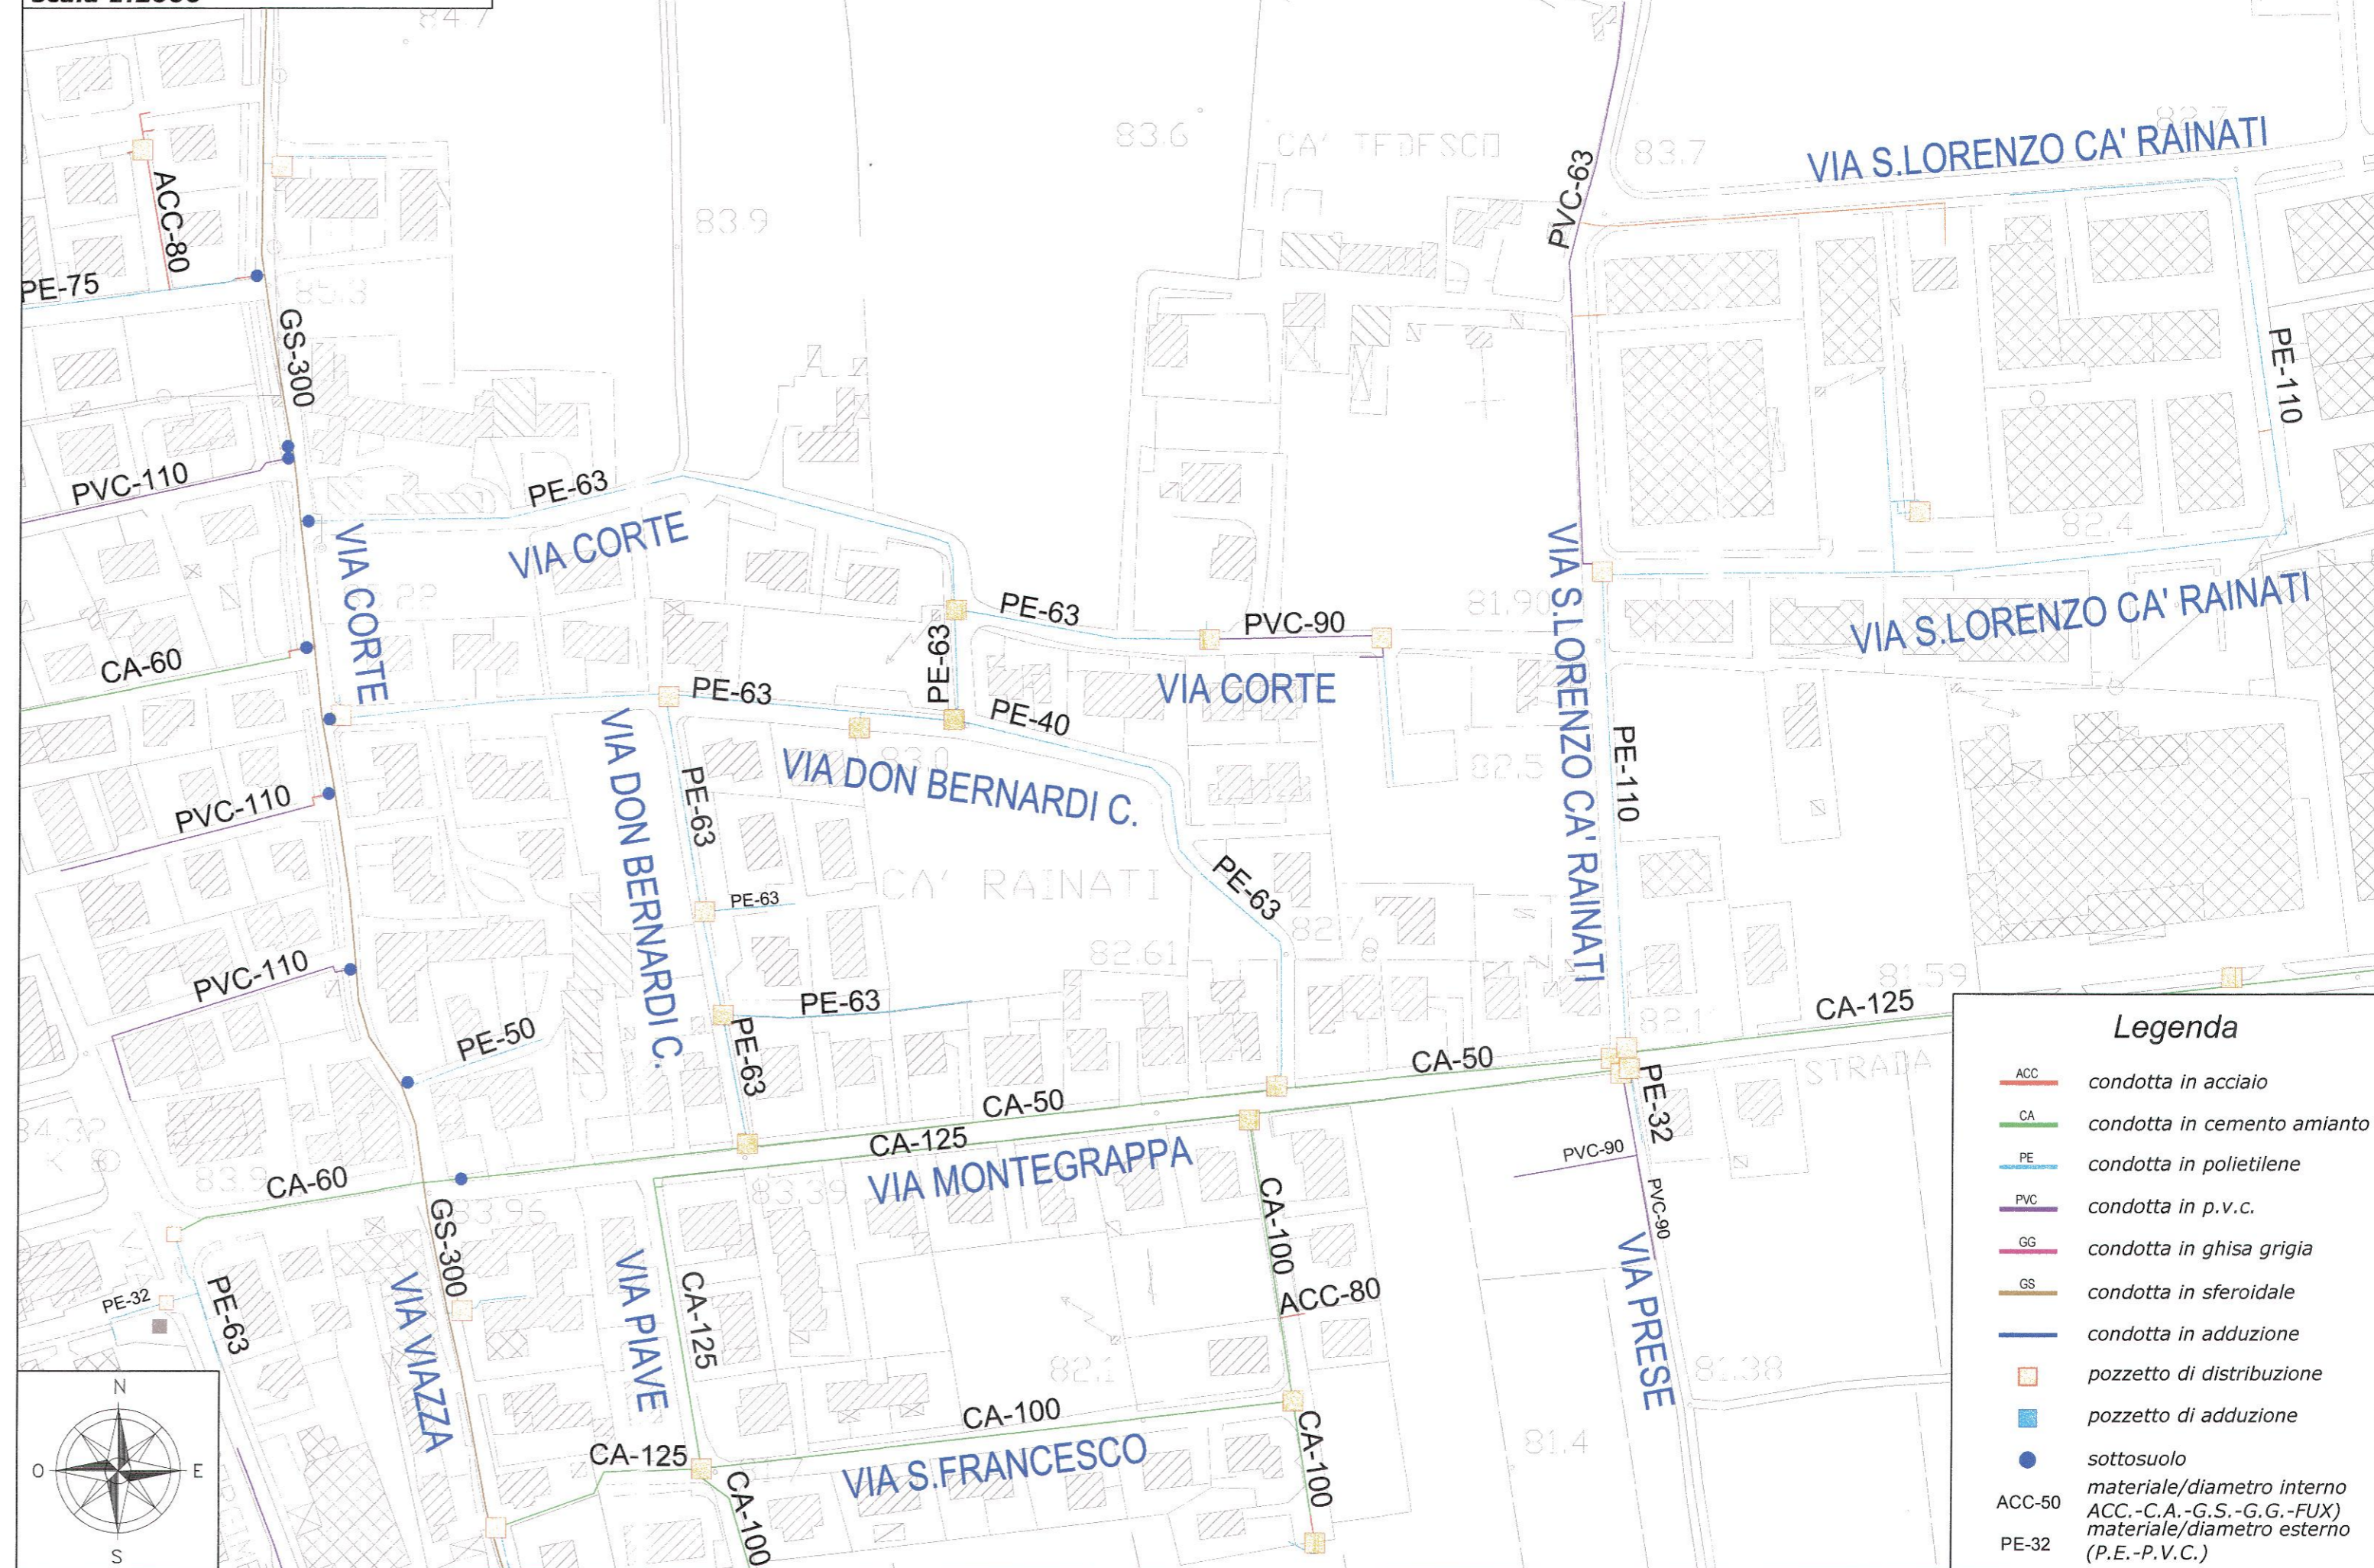

Legenda

- ACC condotta in acciaio
- CA condotta in cemento amianto
- PE condotta in polietilene
- PVC condotta in p.v.c.
- GG condotta in ghisa grigia
- GS condotta in sferoidale
- condotta in adduzione
- pozzetto di distribuzione
- pozzetto di adduzione
- sottosuolo
- ACC-50 materiale/diametro interno
- ACC.-C.A.-G.S.-G.G.-FUX materiale/diametro esterno (P.E.-P.V.C.)
- PE-32