



ALTO TREVIGIANO SERVIZI s.r.l.
MONTEBELLUNA (TV)

Oggetto	Ristrutturazione condotta idropotabile in via Crosera , via Chiesa e via Delle Fosse nel Comune di Loria (Tv)		
Livello di progettazione	PROGETTO DEFINITIVO-ESECUTIVO		
Tavola n.	5.1 <i>PLANIMETRIE GENERALI</i> Scala : varia		
Codice CIG:	Codice CUP:	Codice COMMESSA:	data: Gennaio 2018



ALTO TREVIGIANO SERVIZI s.r.l.



Via Schiavonesca Priula, 86
31044 - MONTEBELLUNA - (TV)
Servizi Tecnici: Settore reti distribuzione e allacci
tel. 0423-2928 Fax. 0423-2929
email: info@altotrevigianoservizi.it

I COLLABORATORI

Geom. Giorgio Feltrin
Geom. Manuel Poloniato
Geom. Simone Schiavo
Geom. Nicola Bagarolo
Geom. Fabio Cavasin

IL RUP


ing. Roberto Durigon

IL PROGETTISTA

Ing. Roberto Girasole



COROGRAFIA
via Chiesa - via Crosera - via Delle Fosse
scala 1:100.000

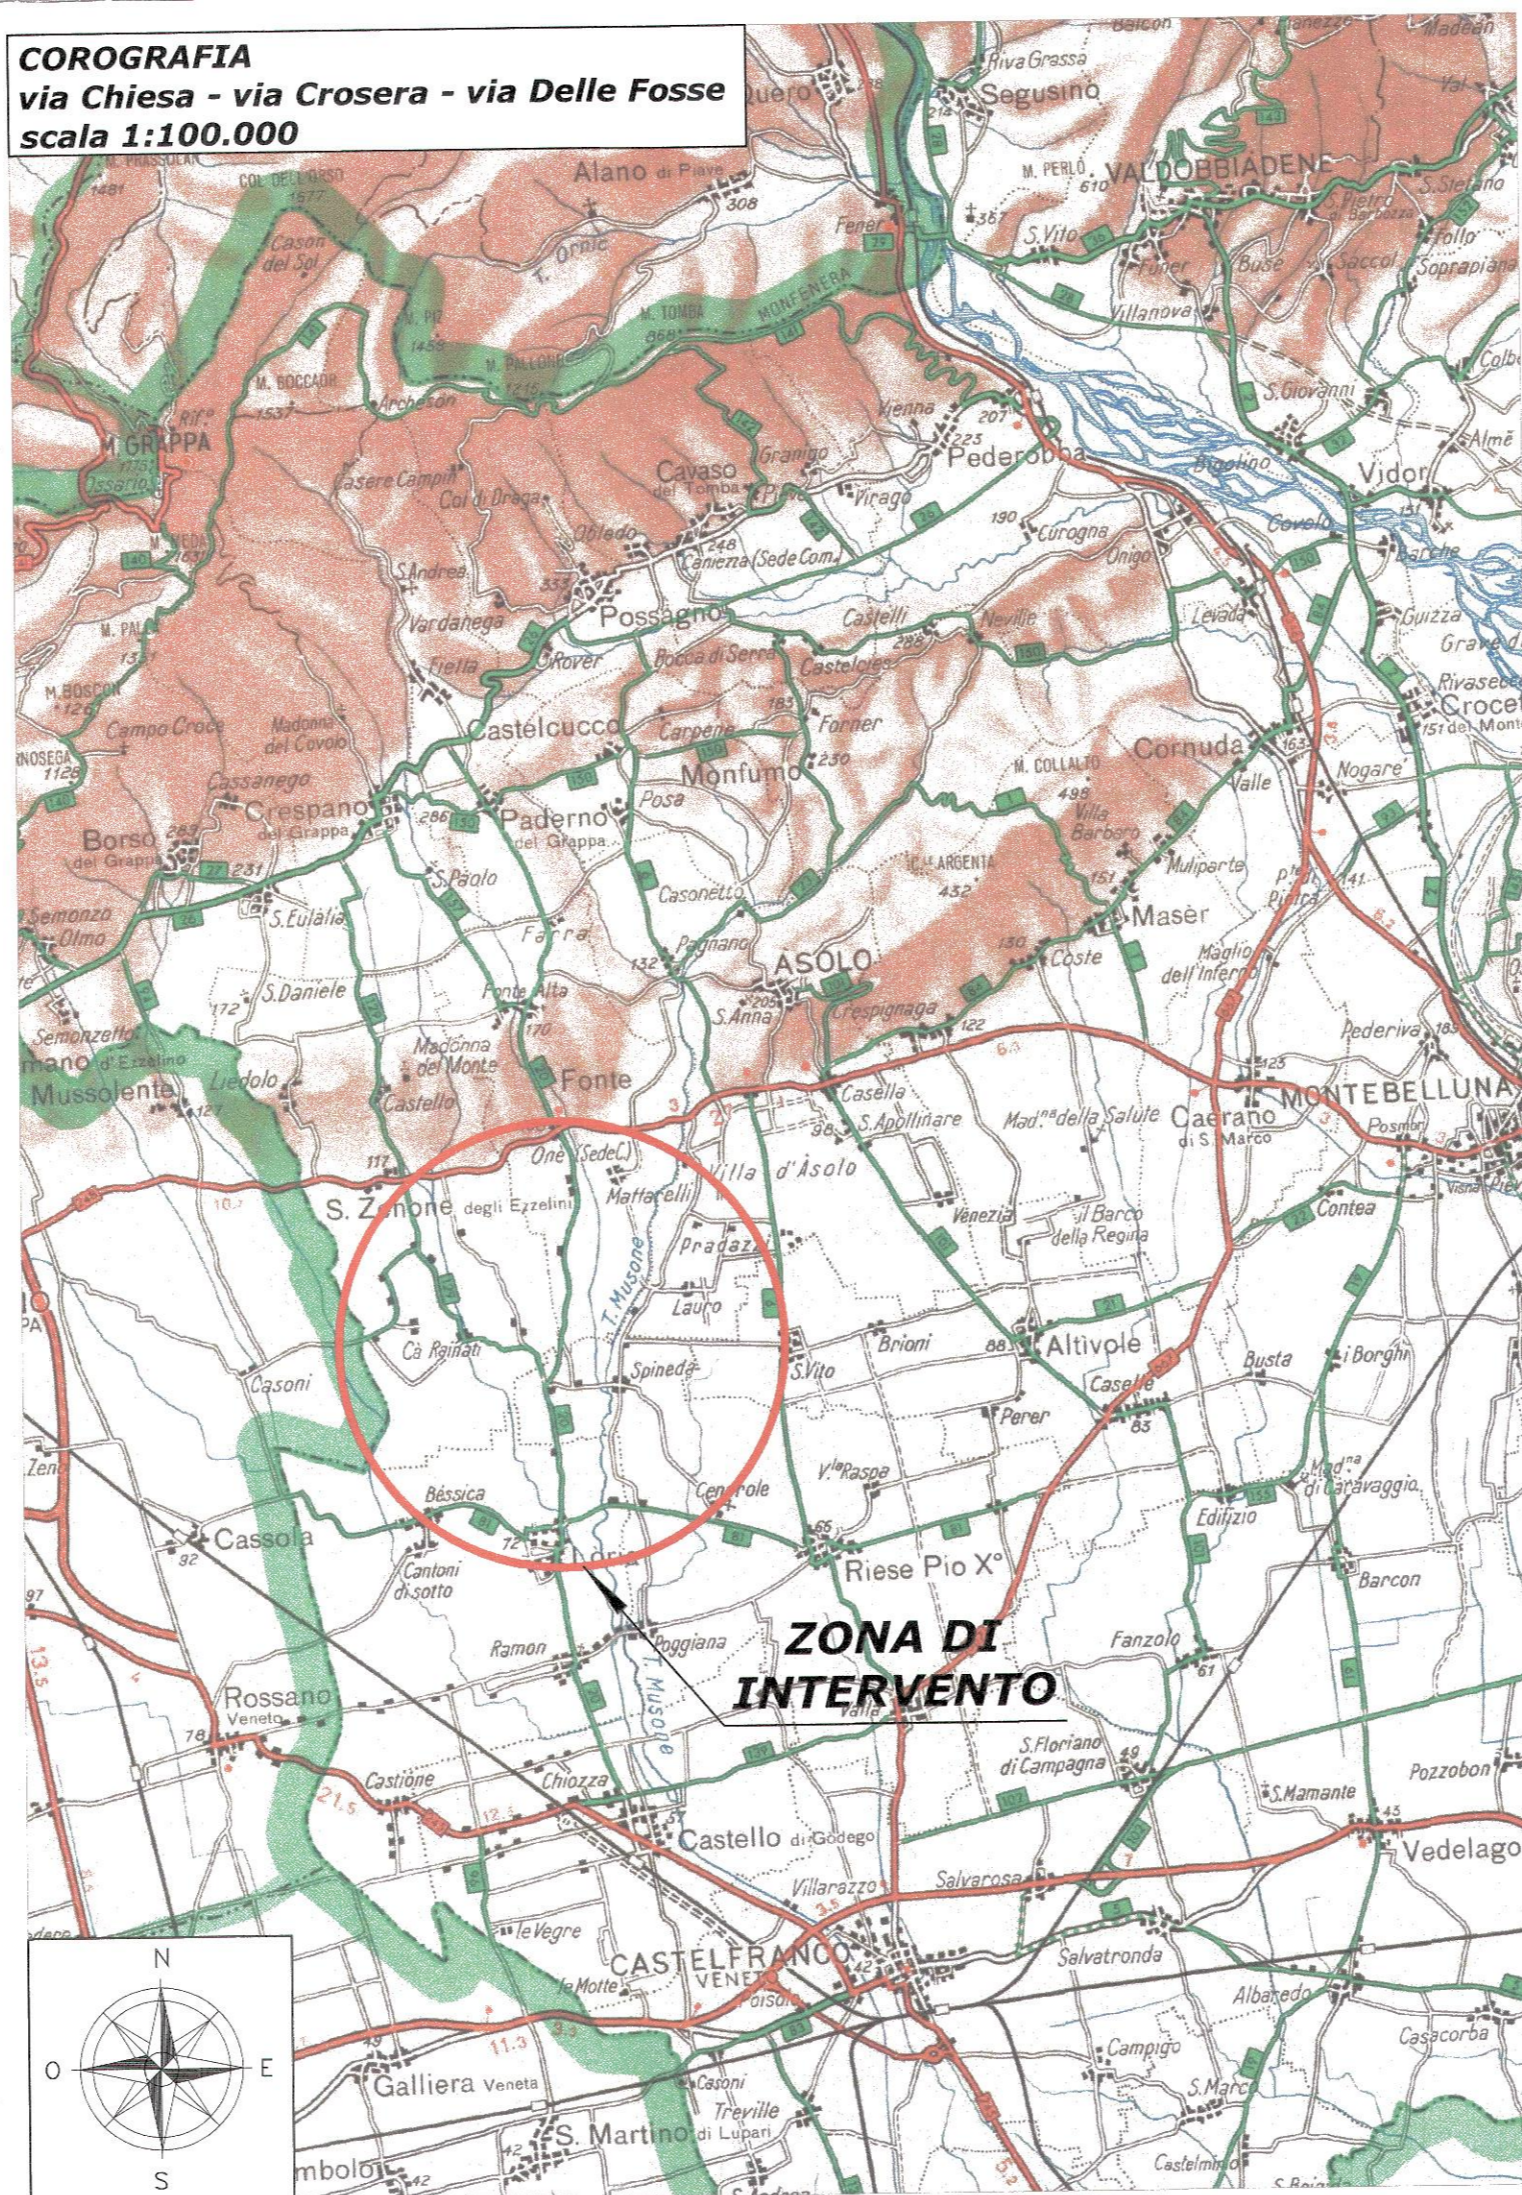

ESTRATTO
via Chiesa - via Crosera - via Delle Fosse
scala 1:5000



Legenda

- collettore H2O da eseguire
- strada statale/provinciale