

Oggetto	Ristrutturazione condotta idropotabile in via Crosera , via Chiesa e via Delle Fosse nel Comune di Loria (TV)		
Livello di progettazione	<b>PROGETTO DEFINITIVO-ESECUTIVO</b>		
Tavola n.	<b>5.4</b> PLANIMETRIA DI INTERVENTO - NODI IDRAULICI Scala : 1:2000		
Codice CIG:	Codice CUP:	Codice COMMESSA:	data: <b>Febbraio 2018</b>




**ALTO TREVIGIANO SERVIZI s.r.l.**  
Via Schiavonesca Priula, 86  
31044 - MONTEBELLUNA - (TV)  
Servizi Tecnici: Settore reti distribuzione e allacci  
tel. 0423-2928 Fax: 0423-2929  
email: [info@altotrevigianoservizi.it](mailto:info@altotrevigianoservizi.it)


**I COLLABORATORI**  
Geom. Giorgio Feltrin  
Geom. Manuel Polonati  
Geom. Simone Schiavo  
Geom. Nicola Bagarolo  
Geom. Fabio Cavasin

**IL PROGETTISTA**  
Ing. Roberto Girasole

**IL RUP**  
ing. Roberto Durigon

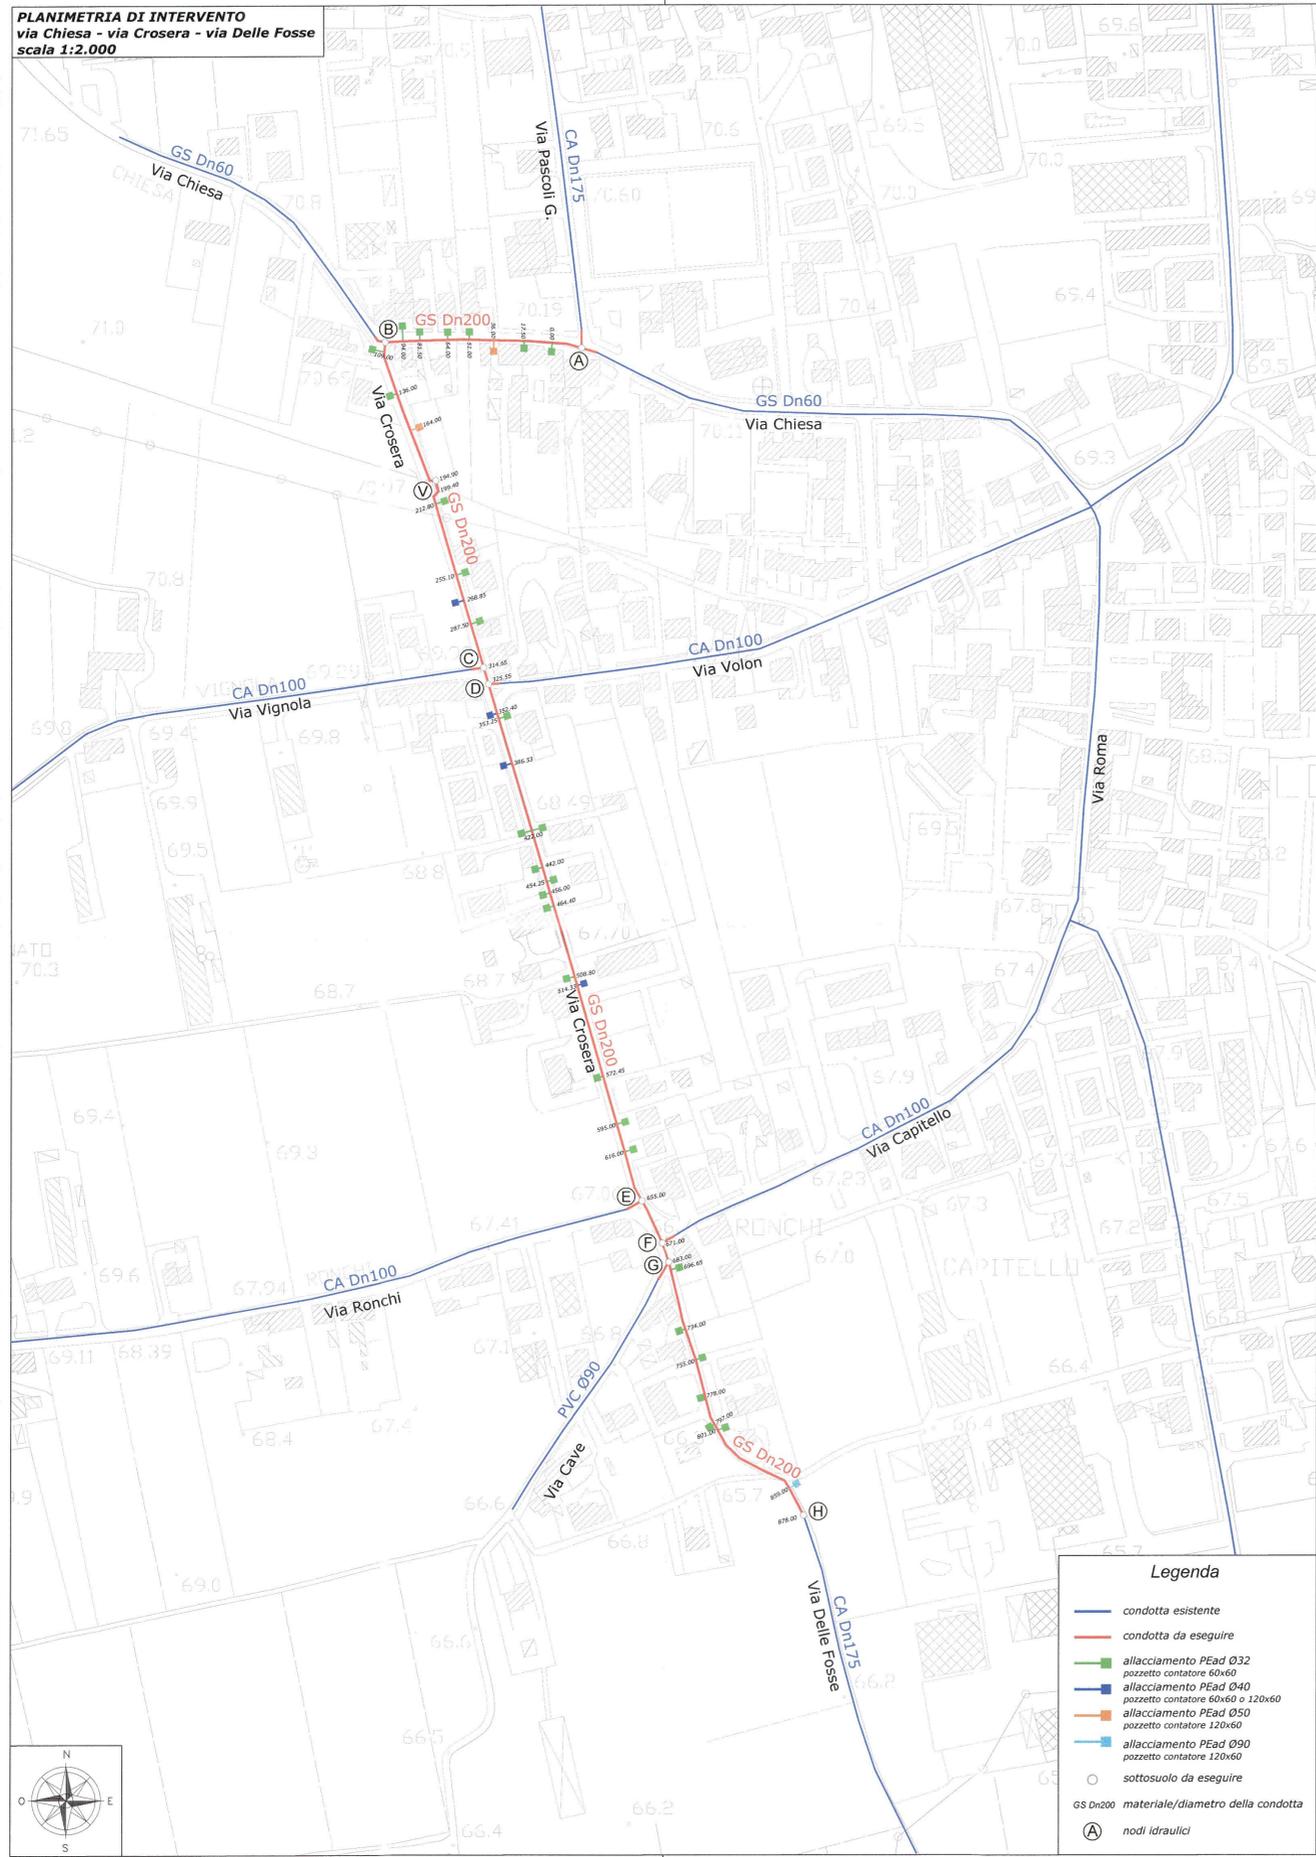

- Legenda**
- condotta esistente
  - condotta da eseguire
  - allacciamento PEad Ø32  
pozzetto contatore 60x60
  - allacciamento PEad Ø40  
pozzetto contatore 60x60 o 120x60
  - allacciamento PEad Ø50  
pozzetto contatore 120x60
  - allacciamento PEad Ø90  
pozzetto contatore 120x60
  - sottosuolo da eseguire
  - GS Dn200 materiale/diametro della condotta
  - Ⓐ nodi idraulici

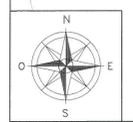

**NODI IDRAULICI**  
via Chiesa - via Crosera - via Delle Fosse

