ALTO TREVIGIANO SERVIZI s.r.l.
MONTEBELLUNA (TV)

Oggetto	*Ristrutturazione condotte idropotabili in via Schinetti, via Nobile, via Santoni e laterali nuove via Dorigo, via Cao De Villa via dei Colli e via Cao De Villa in comune di Farra di Soligo*
Livello di progettazione	**PROGETTO ESECUTIVO**
Tavola n. 3b	*PLANIMETRIA SOTTOSERVIZI* Scala: 1:1000
Codice CIG	Codice CUP	Codice COMMESSA	data Ottobre 2018

ALTO TREVIGIANO SERVIZI s.r.l.
Via Schiavonesca Priula, 86
31044 – MONTEBELLUNA – (TV)
tel. 0423-2529 Fax. 0423-2529
sul territorio anche: Servizio Distribuzione e affezi
email: info@altotrevigianoservizi.it

I COLLABORATORI
Arch. Ivan De Martin
Geom. Paolo Di Tullio
Geom. Fabio Cavalari

IL PROGETTISTA
Ing. Roberto Ginebra

Visto
Ing. Roberto Ginebra

Il presente elaborato è di proprietà esclusiva dell'Alto Trevigiano Servizi s.r.l. e non può essere riprodotto o utilizzato senza la sua preventiva autorizzazione scritta. Alto Trevigiano Servizi s.r.l. si riserva tutti i diritti a norma di legge.

LEGENDA

- RETE TELECOM
- LINEA ENEL
- RETE ILLUMINAZIONE PUBBLICA
- RETE GAS METANO
- RETE ACQUEDOTTO
- RETE FOGNATURA
- LINEA FIBRA OTTICA ASCO TLC

NB: Le posizioni dei sottoservizi fornite dagli enti sono indicative; prima dell'inizio dei lavori è fatto obbligo a carico dell'impresa e/o gestore dei servizi per l'esecuzione in loco di picchettare e/o prevedere degli stessi anche mediante l'esecuzione di trincee di ispezione e sondaggio.
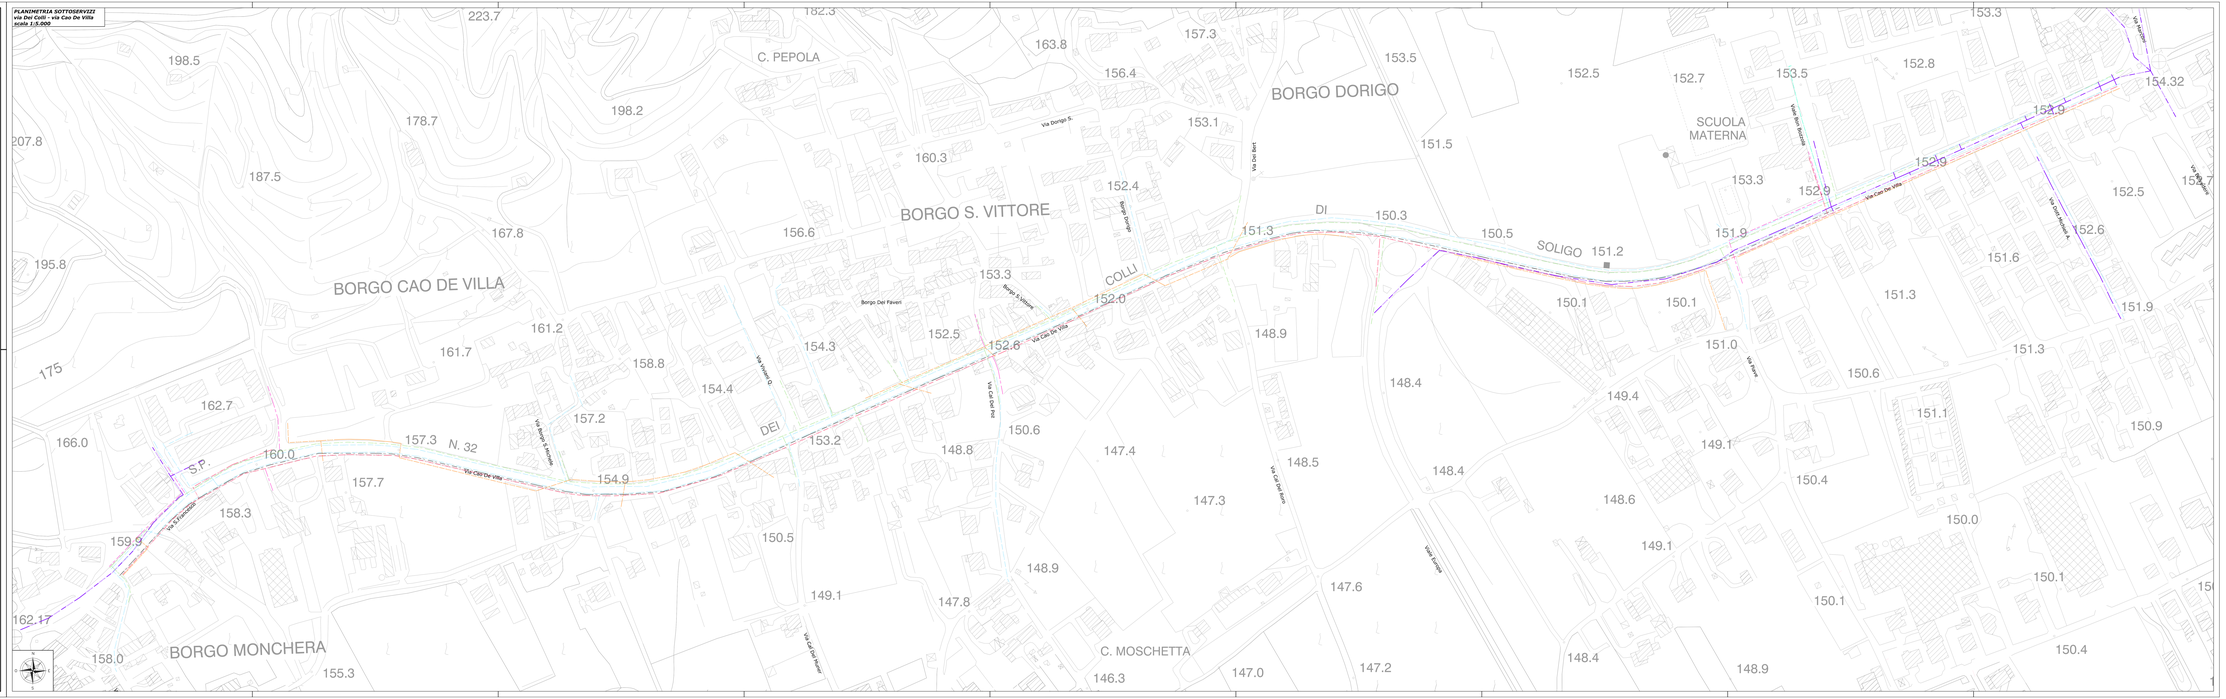
PLANIMETRIA SOTTOSERVIZI
via Dei Colli - via Cao De Villa
scala 1:1.000