ALTO TREVIGIANO SERVIZI

ALTO TREVIGIANO SERVIZI s.r.l.
MONTEBELLUNA (TV)

Oggetto	Ristrutturazione condotte idropotabili in via Schiratti, via Nubie, via Sartori e laterali nuove in comune di Pieve di Soligo via dei Colli e via Cao De Villa in comune di Farra di Soligo
Livello di progettazione	**PROGETTO ESECUTIVO**
Tavola n. 4a	*PLANIMETRIA DI INTERVENTO - nodi idraulici* Scala : 1:1000

Codice CIG:	Codice CUP:	Codice COMMESSA:	data:
.....	.....	.....	Ottobre 2018

ALTO TREVIGIANO SERVIZI s.r.l.
Via Schiavonesca Priula, 86
31044 - MONTEBELLUNA - (TV)
Servizi Tecnici: Settore reti distribuzione e allacci
tel. 0423-2928 Fax. 0423-2929
email: info@altotrevigianoservizi.it

IL PROGETTISTA:
Ing. Roberto Granzotto

I COLLABORATORI
Arch. Ivan De Martin
Geom. Giuliano Tartaglia
Geom. Fabio Cavasin

IL RUP
Ing. Roberto Granzotto

IL PRESENTE DOCUMENTO NON POTRA' ESSERE COPIATO, RIPRODOTTO O ALTRIMENTI PUBBLICATO, IN TUTTO O IN PARTE, SENZA IL CONSENSO SCRITTO DI CUI IL PROPRIETARIO SI RITIENE DISPOSTO A DARE. L'ESECUZIONE DEL PRESENTE DOCUMENTO DOVRA' ESSERE CONFORME ALLE LEGGI IN VIGORE.

Legenda

Pezzi speciali da eseguire

- SARACINESCA FLANGIATA
- RIDUZIONE FLANGIATA
- TAZZA FLANGIATA
- GIUNTO ADATTATORE FLANGIATO
- RIGIDITO FLANGIATO
- TEE FLANGIATO
- TEE BICCHERATO FLANGIATO
- CURVA BICCHERATA 45°
- SARACINESCA FLANGIATA esistente
- RIDUZIONE FLANGIATA esistente
- TAZZA FLANGIATA esistente

PLANIMETRIA DI INTERVENTO
via Schiratti - Via Nubie - via Sartori
scala 1:1000

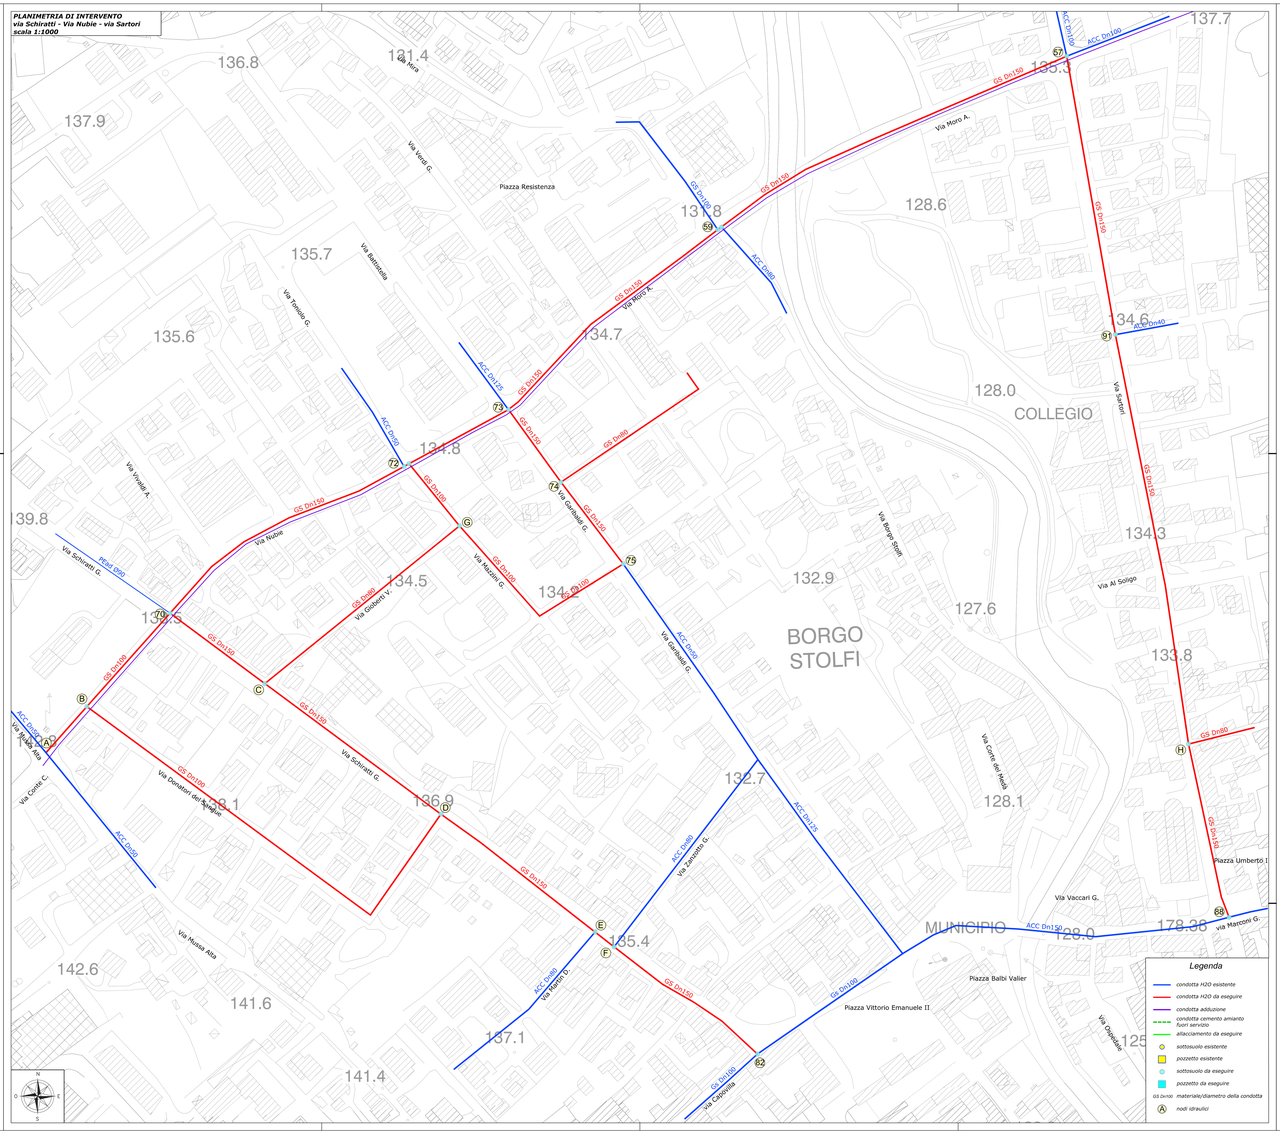

Legenda
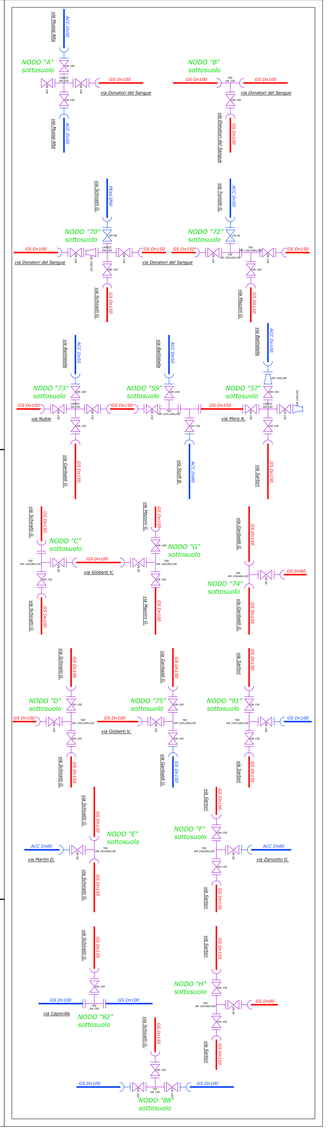
- condotta H2O esistente
- condotta H2O da eseguire
- condotta adduzione
- condotta cemento amianto fuori servizio
- allacciamento da eseguire
- sottosuolo esistente
- pozzetto esistente
- sottosuolo da eseguire
- pozzetto da eseguire
- GS Dn150 materiale/diametro della condotta
- A nodi idraulici