


ESTRATTO DI C.T.R. - scala 1:5000



ESTRATTO DI P.R.G. (Tav.13.3.38) - scala 1:2000

LEGENDA		
SIMBOLOGIA	DESCRIZIONE	RIFERIMENTO A LEGGI E ART. NTA
	ZONA PER ATTREZZATURE ED IMPIANTI PUBBLICI	F.1: parchi urbani F.2: attrezzature sportive e ricreative art. 57 art. 58
		F.3: edifici di interesse commemorativo per storia pubblica F.4: attrezzature per fruizione culturale e sportiva F.5: attrezzature sociali e sanitarie F.6: attrezzature specialistiche non di soggetto pubblico F.8: attività ludico-sportive art. 59 art. 60 art. 61 art. 62 art. 65
	RISPETTO IMPIANTO DEPURAZIONE	Del. Interministeriale 6/277 L. 31/979 D.G.R. n. 372592 art. 23
	BIOTOPO	Risorgive, zone umide, boschi, laghi ed aree localizzate art. 23 punto 11
	ZONA LIMIDA	Risorgive, zone umide, boschi, laghi ed aree localizzate art. 23 punto 11
	S.I.C. (SITI DI IMPORTANZA COMUNITARIA)	D.P.R. 35787 art. 23 allegato 9
	Z.P.S. (ZONA DI PROTEZIONE SPECIALE)	D.P.R. 35787 art. 23 allegato 9
	FASCIA DI RISPETTO DEI CORSI D'ACQUA	Indicazioni nell'art. 10 del regolamento del 1977 art. 23 punto 6
	ZONA DI TUTELA DEI CORSI D'ACQUA DI ORIGINE RESORVIVA	art. 23 punto 6
	FASCIA DI TUTELA FIUME SILE	Area di competenza ex art. 10 del regolamento del 1977 art. 23 art. 12 allegato 9
	TERRENO IMPERMEABILE	D.G.R.V. N. 2180 DEL 10/27/2007 art. 23 punto 15 bis

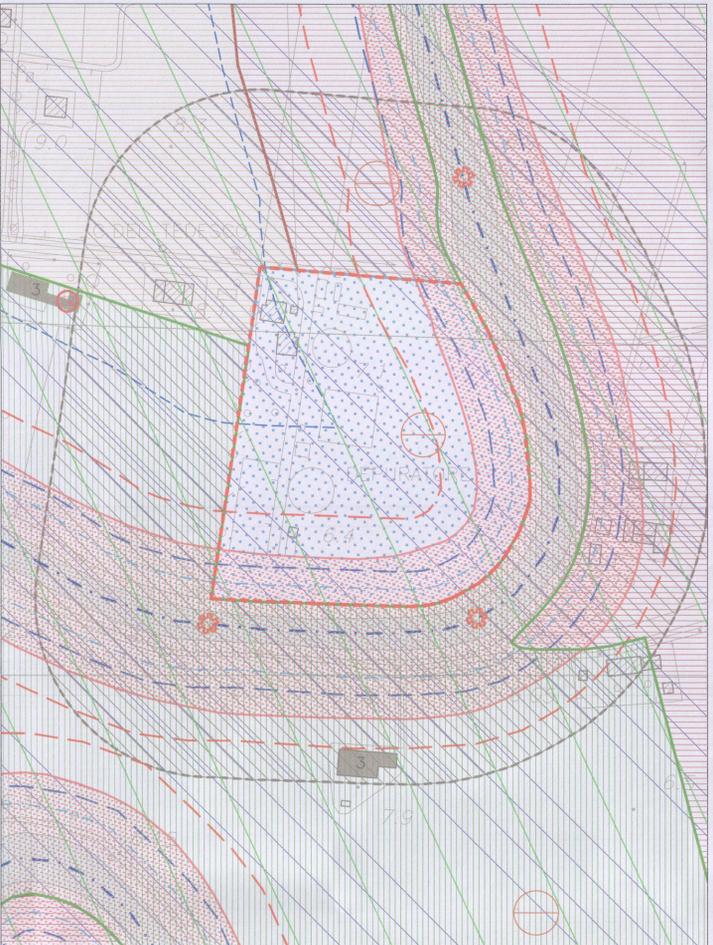


ESTRATTO DI MAPPA Comune di Treviso fg.47, mapp.1141 - scala 1:2000

AMBITO DI INTERVENTO



FOTOPIANO

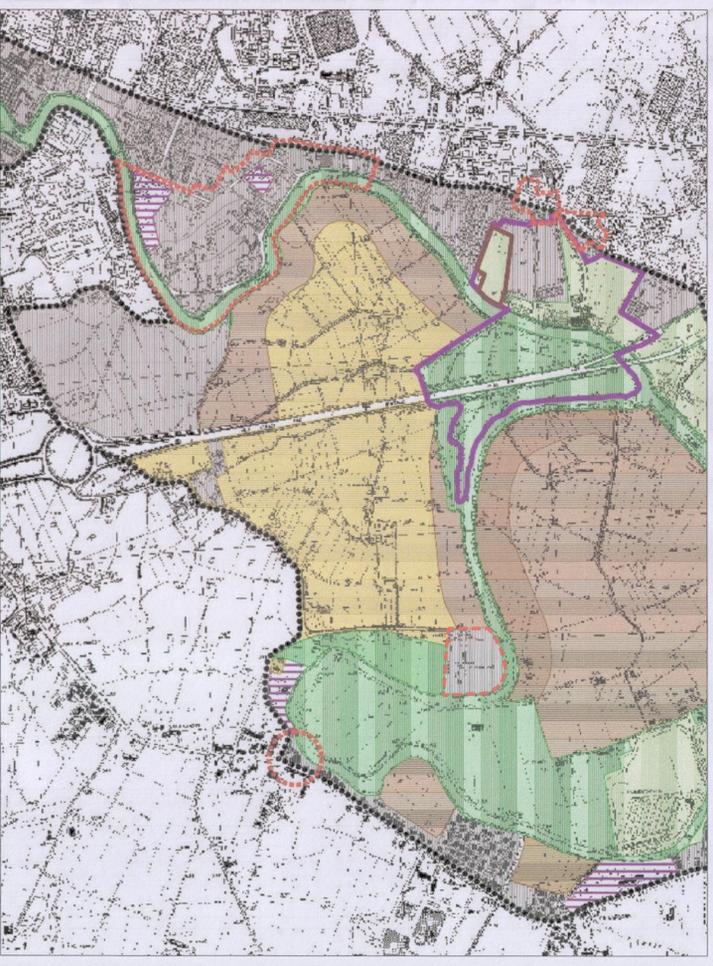

ESTRATTO PIANO AMBIENTALE ParcoNaturale Regionale Fiume Sile (Tav.23.04) scala 1:10000

LEGENDA	
	Perimetro di progetto del Parco naturale regionale del fiume Sile
	Perimetro centro storico ai sensi della L.R. 80/1980
	Ambito territoriale delle Porte del parco
	Zona ex art. 12 ai sensi della L.R. n° 8/1991
	Zona delle risorgive
	Zona a riserva naturale orientata
	Zona di ripristino vegetazionale
	Zona agricola di tutela paesaggistica
	Zona agricola ad orientamento culturale
	Aree con funzioni di interesse pubblico
	Area di pertinenza ville di rilevanza paesaggistica
	Fronti attività produttive in fregio al perimetro del parco
	Zona ad urbanizzazione controllata
	S Aree con vocazione ludico-sportiva
	FD Aree destinate a impianti di depurazione



ALTO TREVIGIANO SERVIZI s.r.l.
MONTEBELLUNA (TV)

Oggetto

**IMPIANTO DI DEPURAZIONE
COMUNE DI TREVISO - VIA CESARE PAVESE**

**IMPLEMENTAZIONE DI SISTEMA DI
COGENERAZIONE TRAMITE
MICROTURBINE A BIOGAS**

Tavola 1

INQUADRAMENTO TERRITORIALE

Comune: TREVISO	Data: AGOSTO 2017
File:	Scala: 1:10000-1:5000-1:2000
Codice commessa:	Codice cup:
Rev. n°: 00	Approvato data:

ALTO TREVIGIANO SERVIZI s.r.l.
via Schiavonesca Priula, 86
311044 - MONTEBELLUNA - (TV)

Settore gestione impianti depurazione
Ufficio Ottimizzazione Processi Depurativi
tel. 0423 2928
email: drenzi@altotrevigianoservizi.it



Il progettista
ing. **Daniele Renzi**

Il Dirigente di settore
Alberto Piasentin