
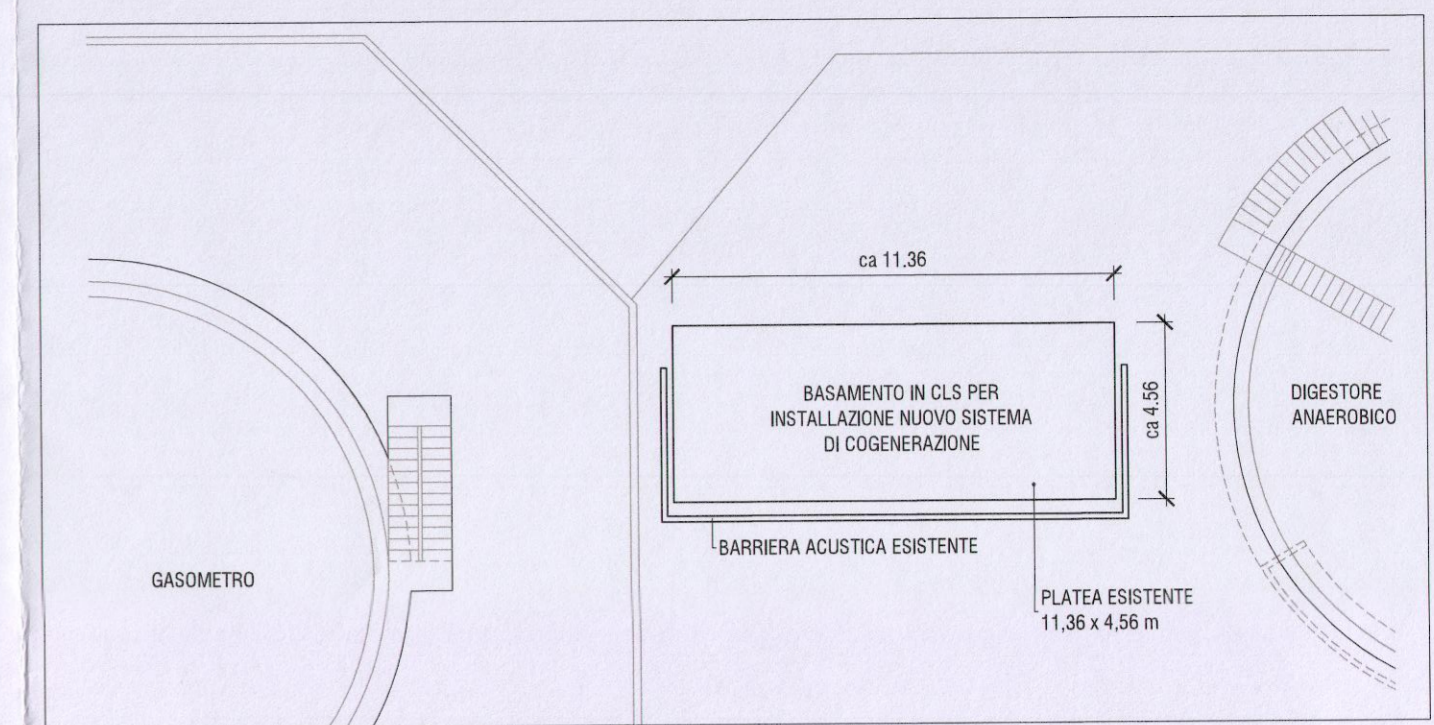



PLANIMETRIA IMPIANTO DI DEPURAZIONE SCALA 1:500

LEGENDA

- | | |
|--|---|
| 1 - GRIGLIATURA | 26 - AREA RICEVIMENTO E MISCELAZIONE SPREMUTO DI FORSU |
| 2 - SOLLEVAMENTO INIZIALE | 27 - AREA DIMOSTRATIVA STRUVITE |
| 4 - DISSABBIATURA LINEA 20.000 | 28 - ISPESITORE DINAMICO "H" |
| 7 - OSSIDAZIONE LINEA 20.000 | 29 - LOCALE DISIDRATAZIONE MECCANICA DEI FANGHI |
| 8 - SEDIMENTAZIONE FINALE LINEA 20.000 | 30 - DIGESTORE ANAEROBICO |
| 9 - DISINFEZIONE LINEA 20.000 | 31 - GASOMETRO |
| 11 - FANGHI ATTIVI LINEA 20.000 RICIRCOLO | 32 - TORCIA |
| 13 - ISPESITORE "F" | 33 - EDIFICIO SOFFIANTI OSSIDAZIONE |
| 14 - LETTI DI ESSICCAMENTO | 34 - BIOFILTRO TRATTAMENTO ARIA |
| 15 - PRE-TRATTAMENTO BOTTINI | 35 - LOCALE COMANDO E CONTROLLO |
| 17 - PENSILINA PER TRATTAMENTI SPERIMENTALI | 36 - POZZETTO DI MANOVRA SARACINESCHE |
| 18 - EDIFICIO SERVIZI | 37 - POZZETTO DI ALIMENTAZIONE DISSABBIATURA LINEA 50.000 |
| 19 - DENITRIFICAZIONE LINEA 50.000 | 38 - SISTEMA DI SEPARAZIONE DELLE SABBIE |
| 20 - OSSIDAZIONE LINEA 50.000 | 42 - DISSABBIATURA LINEA 50.000 |
| 21 - SOLLEVAMENTO MIXED LIQUOR LINEA 50.000 | 43 - OSSIDAZIONE LINEA 20.000 |
| 22 - SEDIMENTAZIONE FINALE LINEA 50.000 | 44 - RILANCIO FANGHI ISPESITORE "F" |
| 23 - DISINFEZIONE LINEA 50.000 | 45 - POZZETTI CONDENSE BIOGAS |
| 24 - STOCAGGIO E DOSAGGIO ACIDO PERACETICO | 46 - NUOVO SISTEMA DI COGENERAZIONE |
| 25 - SOLLEVAMENTO FANGHI DI RICIRCOLO E DI SUPERO LINEA 50.000 | 47 - PESA AUTOMEZZI |
| 26 - AREA RICEVIMENTO E MISCELAZIONE SPREMUTO DI FORSU | |

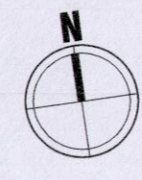

PART. P1 pianta scala 1:200
Area di intervento nuovo sistema di cogenerazione

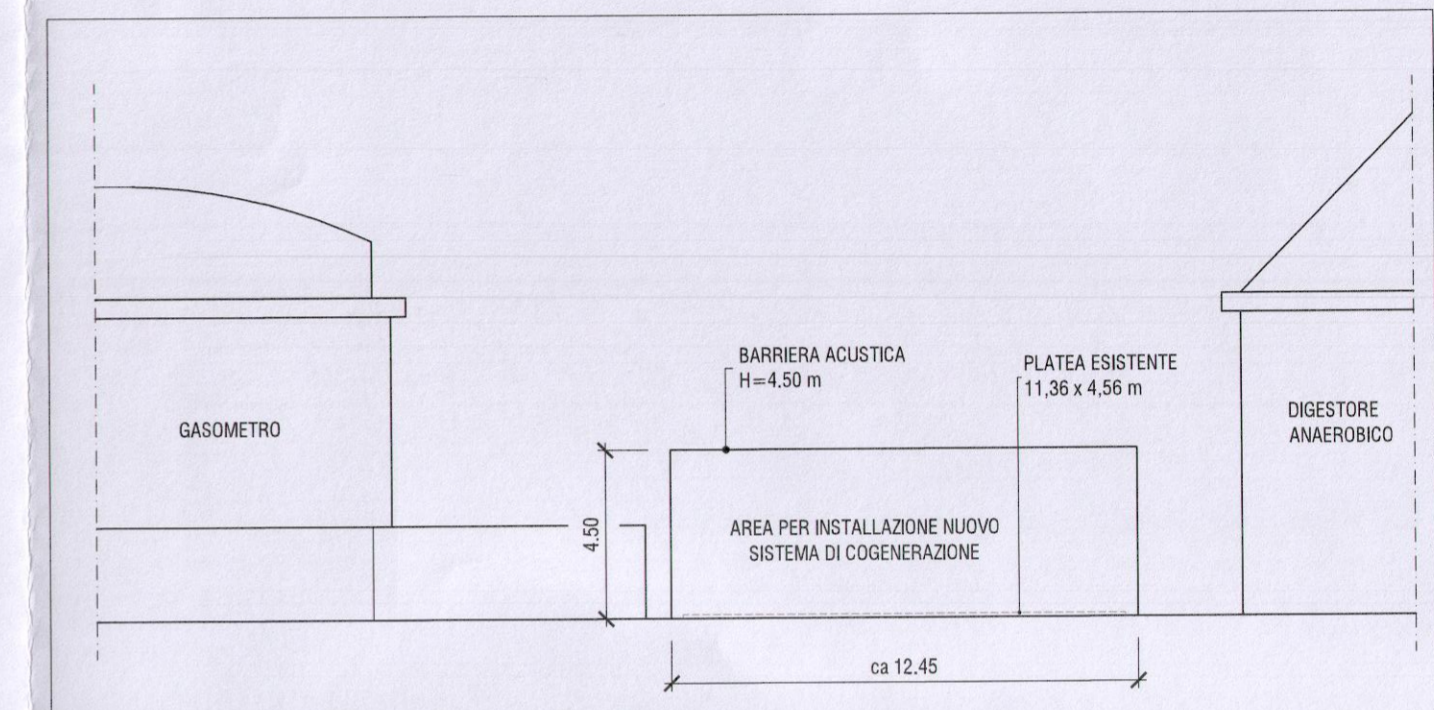

PART. P1 prospetto scala 1:200
Area di intervento nuovo sistema di cogenerazione



ALTO TREVIGIANO SERVIZI s.r.l.
MONTEBELLUNA (TV)

Oggetto
**IMPIANTO DI DEPURAZIONE
 COMUNE DI TREVISO - VIA CESARE PAVESE**
**IMPLEMENTAZIONE DI SISTEMA DI
 COGENERAZIONE TRAMITE
 MICROTURBINE A BIOGAS**

Tavola 3
STATO DI PROGETTO **planimetria generale
 particolare pianta e sezione**

Comune: TREVISO **Data:** AGOSTO 2017
File: **Scala:** 1:500-1:200

Codice commessa: **Codice cup:** **Rev. n°:** 00 **Approvato data:**

ALTO TREVIGIANO SERVIZI s.r.l.
 via Schiavonesca Priula, 85
 31044 - MONTEBELLUNA - (TV)
 Settore gestione impianti depurazione
 Ufficio Ottimizzazione Processi Depurativi
 tel. 0423 2928
 email: drenzi@altotrevigianoservizi.it



Il progettista
 ing. Daniele Renzi

Il Dirigente di settore
 Alberto Piasentin