



**IL PROGETTISTA**  
 Ing. Roberto Girardolo

**I COLLABORATORI**  
 Geom. Giorgio Fellini  
 Geom. Manuel Poloniatto  
 Geom. Simone Schiavo  
 Geom. Nicola Bagarollo

**ALTO TREVIGIANO SERVIZI s.r.l.**  
 Via Schiavonesca Priula, 86  
 31044 - MONTEBELLUNA - (TV)  
 Servizi tecnici: Settore reti distribuzione e allacci  
 tel. +39 0422 48325  
 email: [info@altotrevigianoservizi.it](mailto:info@altotrevigianoservizi.it)

**Appalto manutenzione reti AREA OVEST 2020-2022**

**PROGETTO ESECUTIVO**

**Livello di progettazione**

**Tavola n. 1**


**PARTICOLARI COSTRUTTIVI - ACQUEDOTTO**

novembre\_2019



**SEZIONI TIPO**



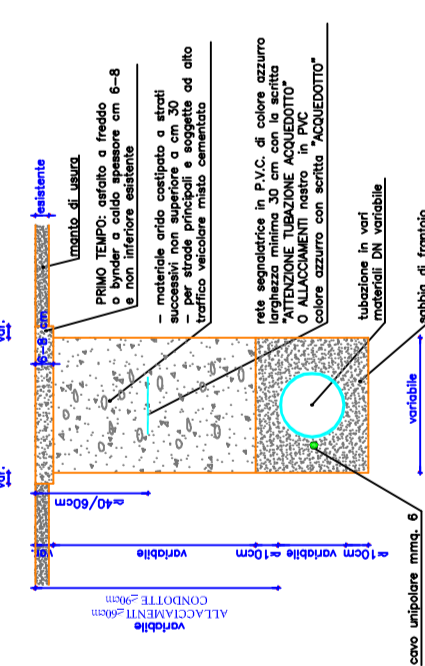

**CONDOTTE - SEZIONE TIPO DELLO SCAVO**

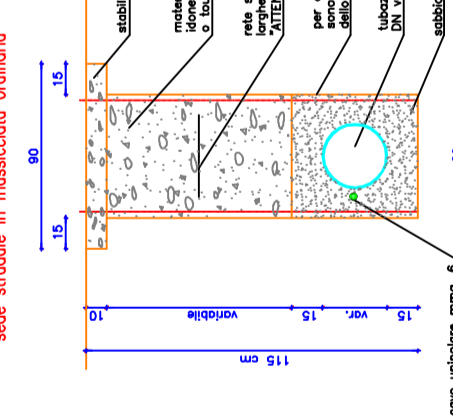



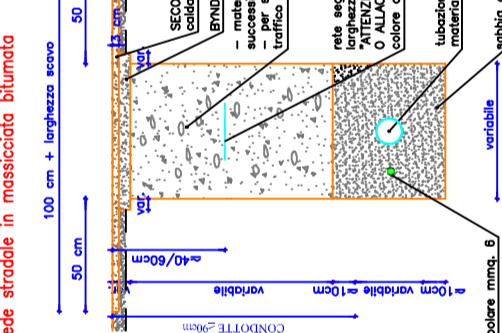


**ALACCIAMENTI - SEZIONE TIPO DELLO SCAVO**




**CONDOTTE - SEZIONE TIPO DELLO SCAVO**  
 fuori della sede stradale

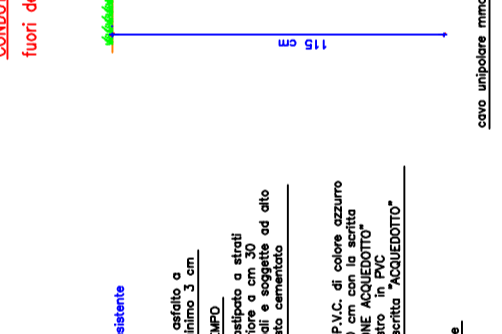



**ALACCIAMENTI - SEZIONE TIPO DELLA SEDE**

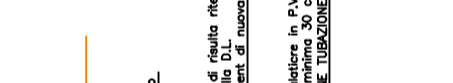



**SCHEMA DI ALLACCIAMENTO ANTINCENDIO**  
 scala variabile

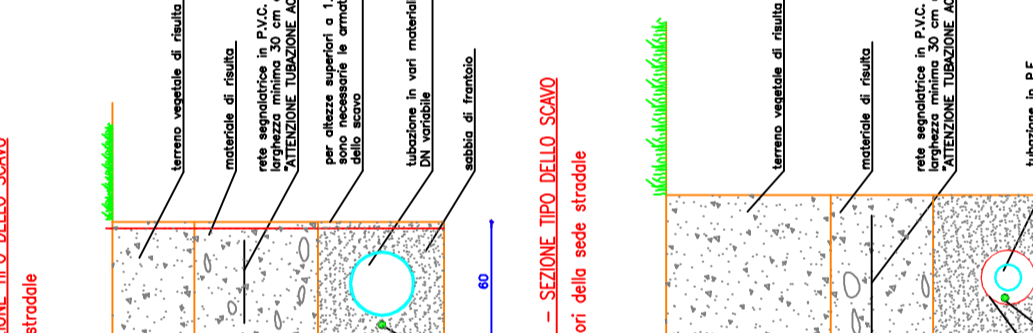



**SCHEMA DI ALLACCIAMENTO UTENZA TIPO**  
 scala variabile

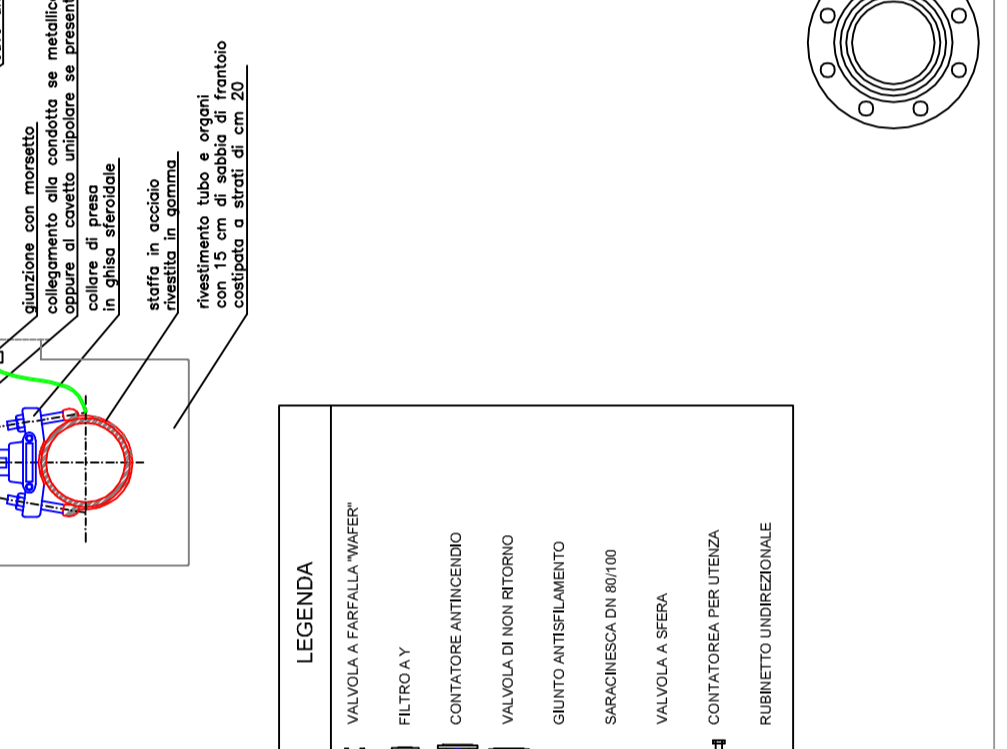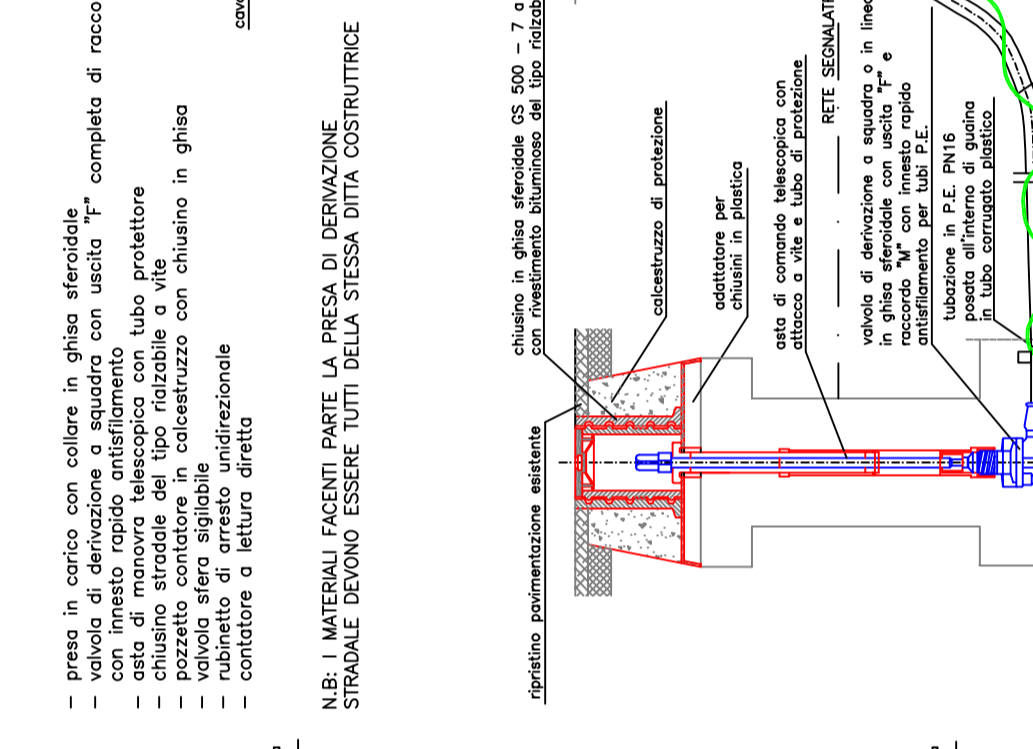




**POZZETTO IN CALCESTRUZZO**  
 scala variabile

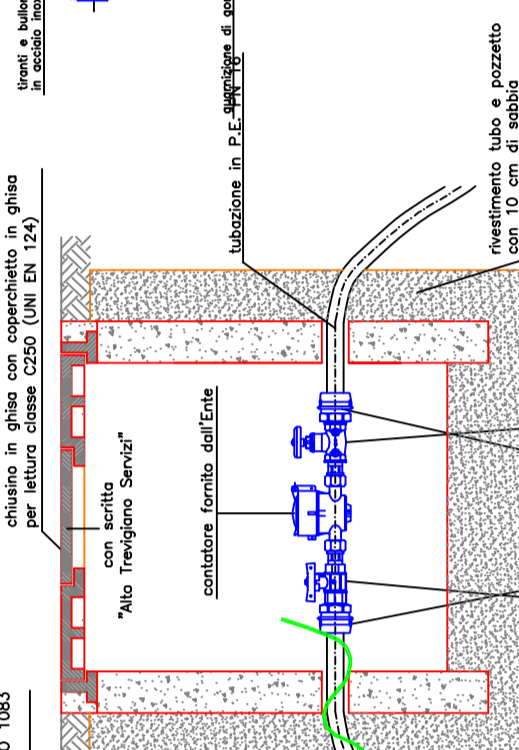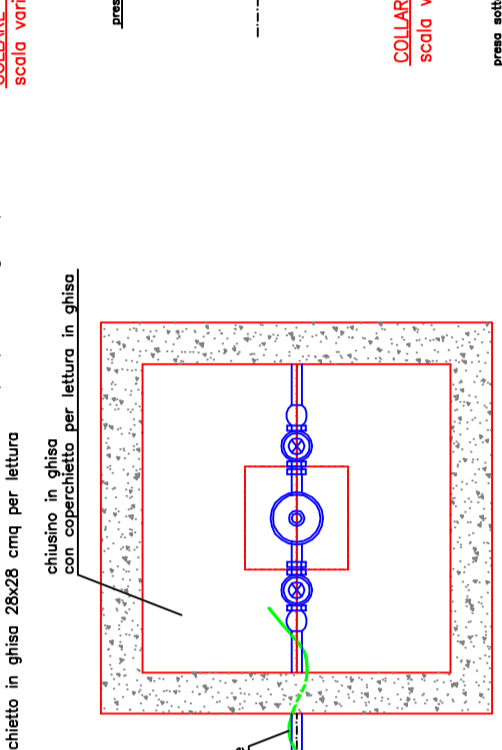







**VALVOLA DI DERIVAZIONE A SQUADRA**  
 scala variabile

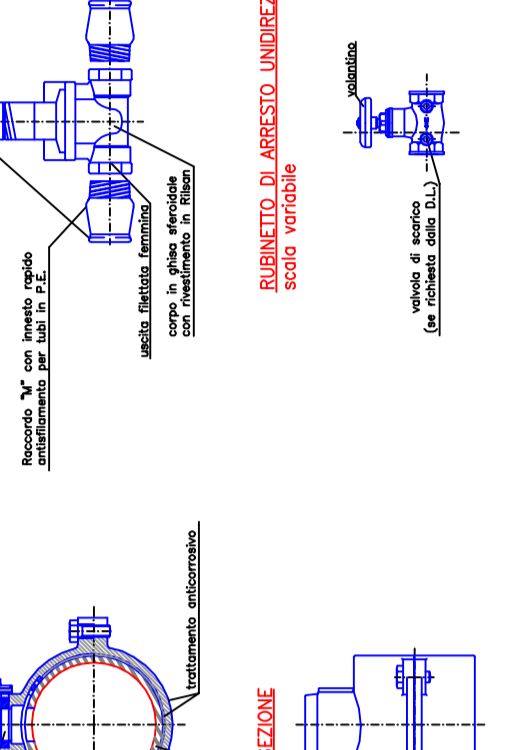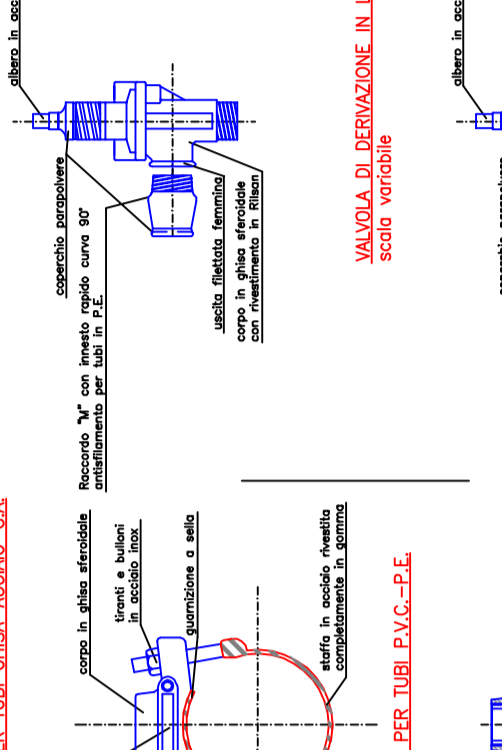




**PARTICOLARE COSTRUTTIVO CAMERA DI MANOVRA**  
 SCALO VARIABILE

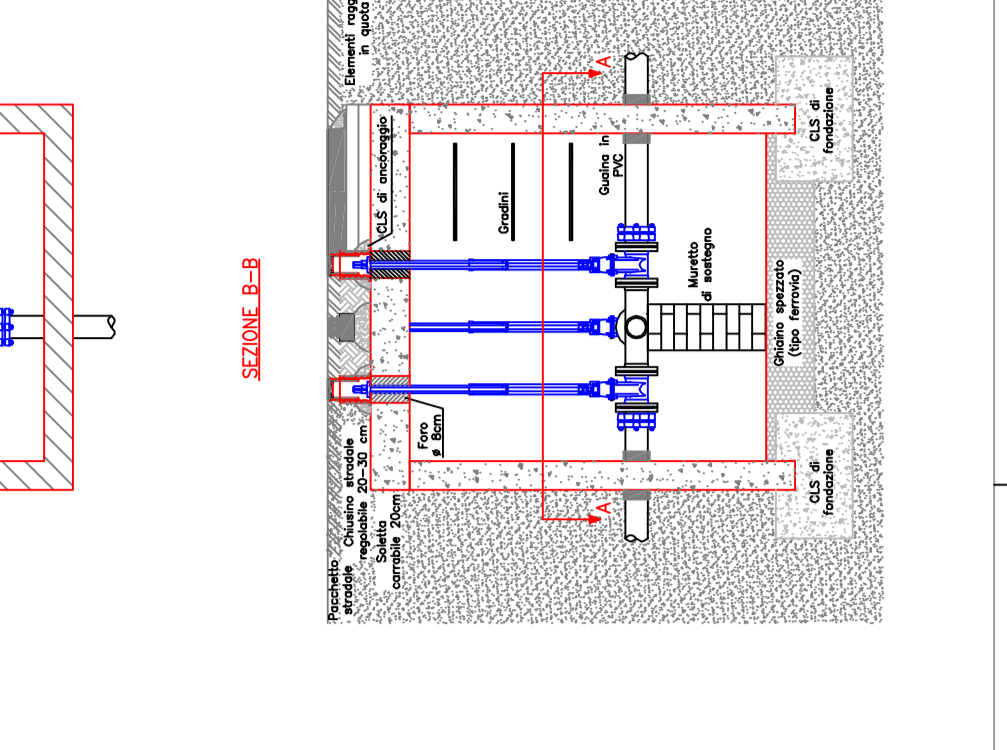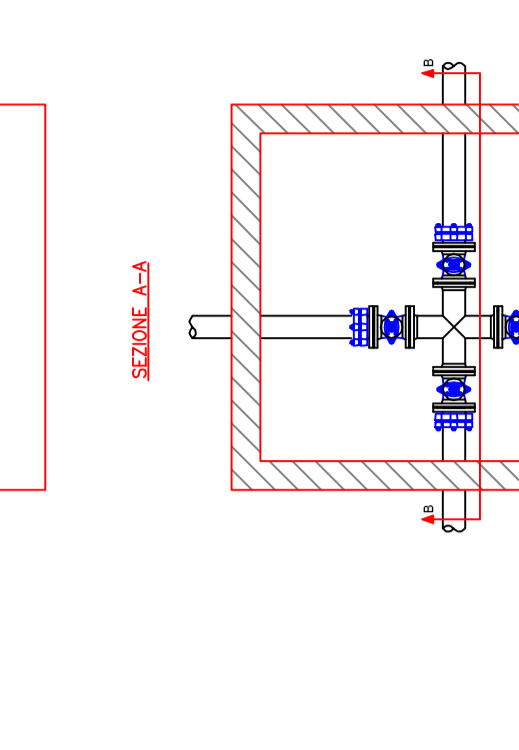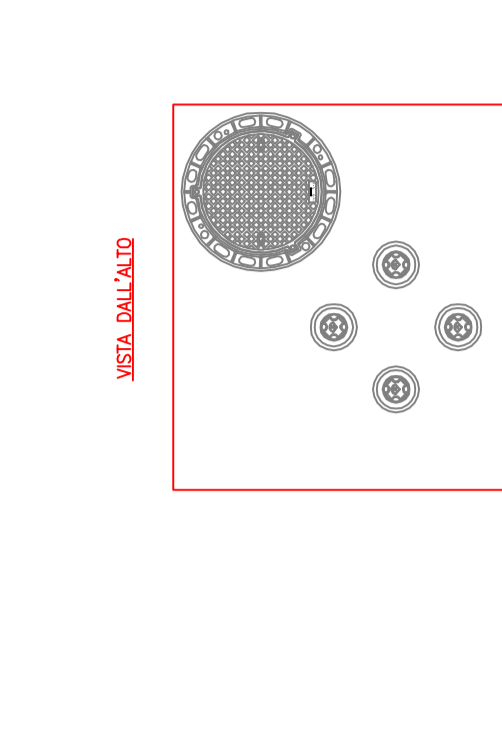





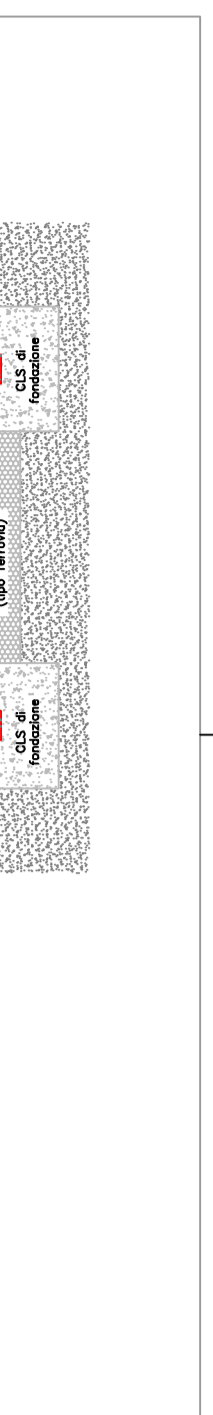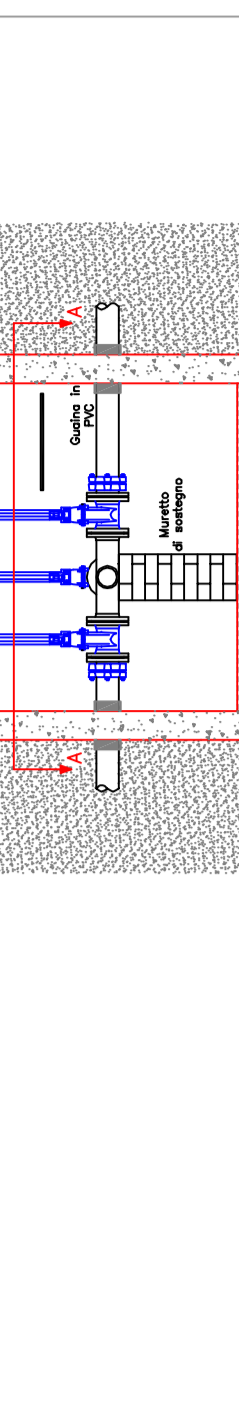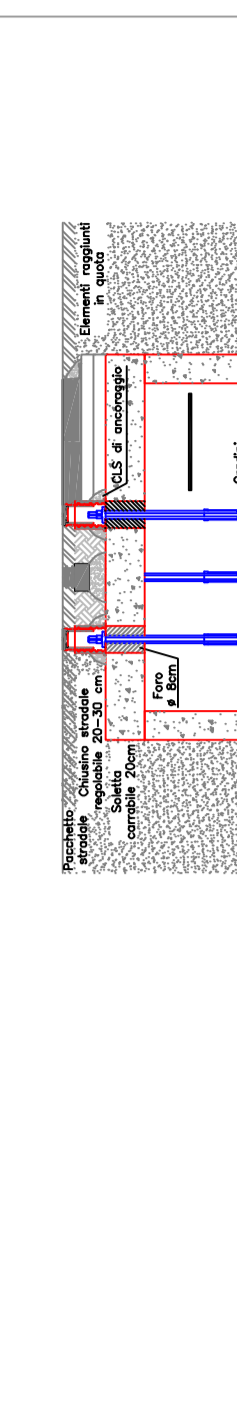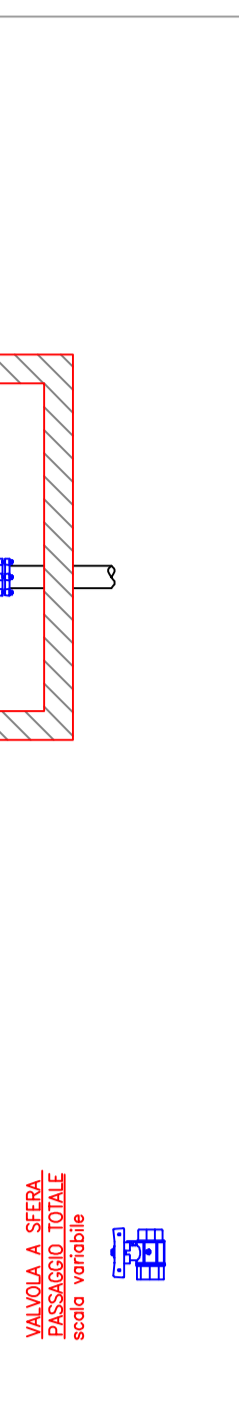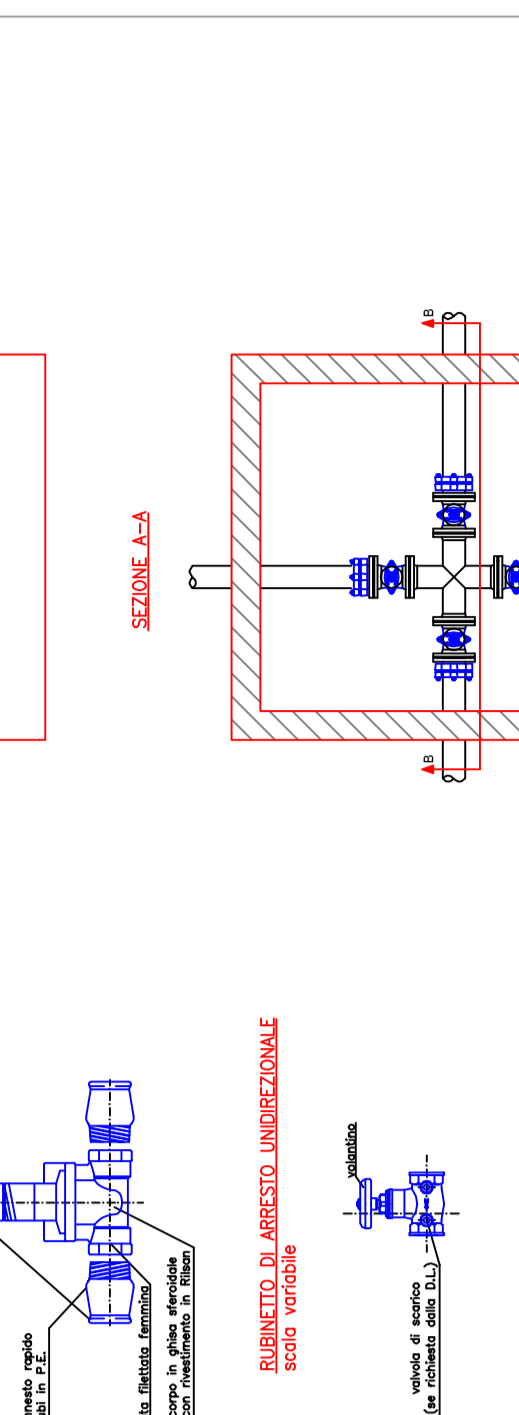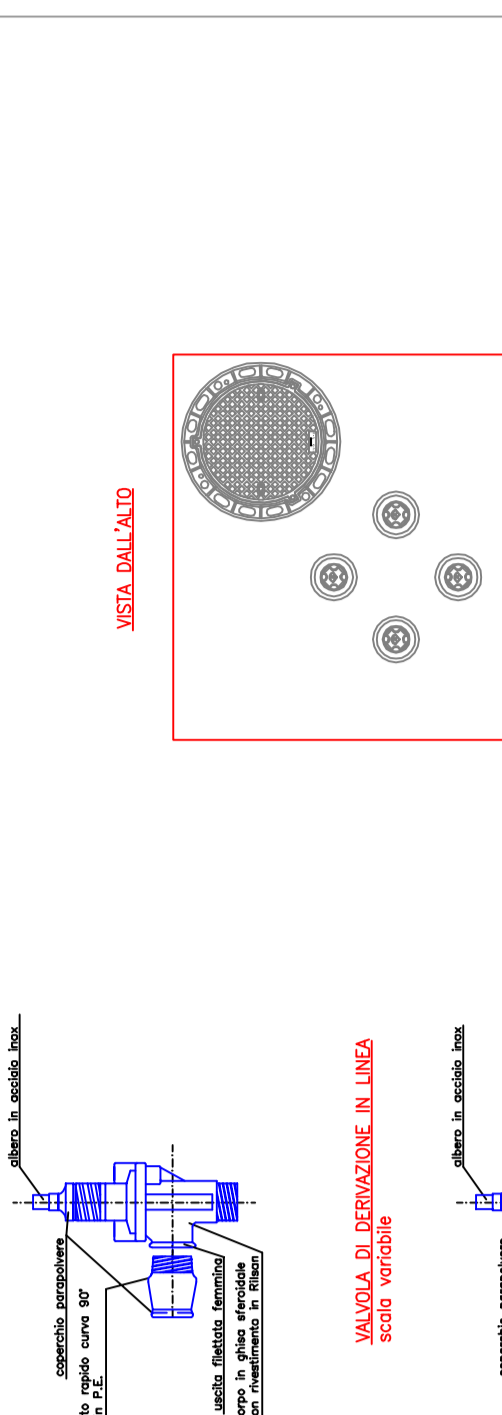




**SEZIONE TIPO ALLACCIAMENTO ANTINCENDIO**  
 scala variabile

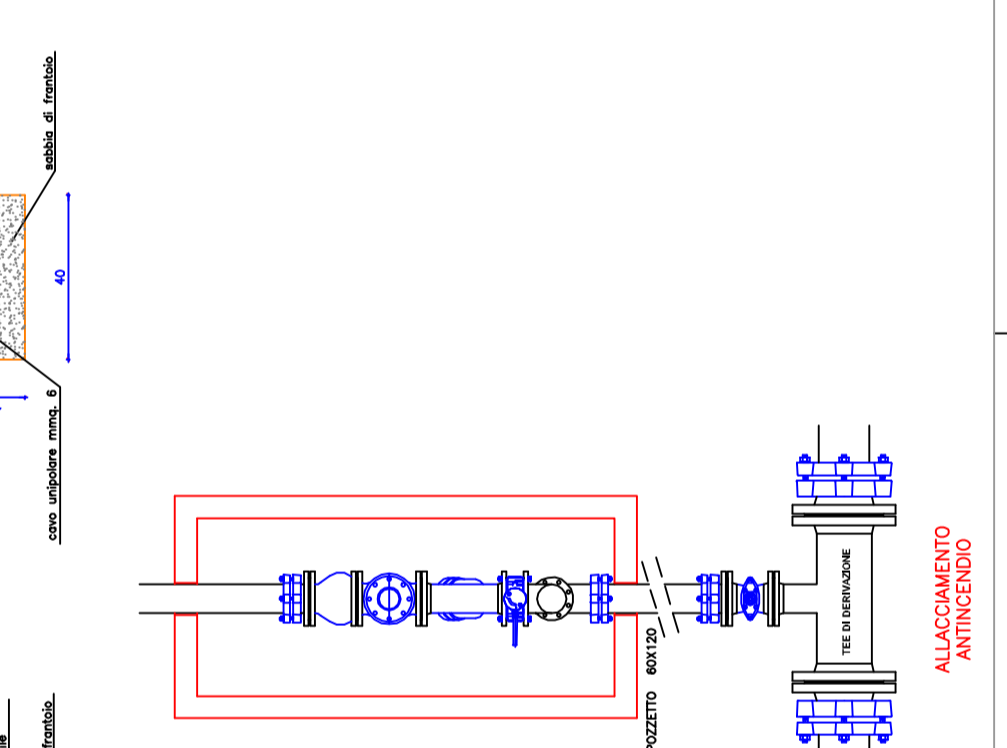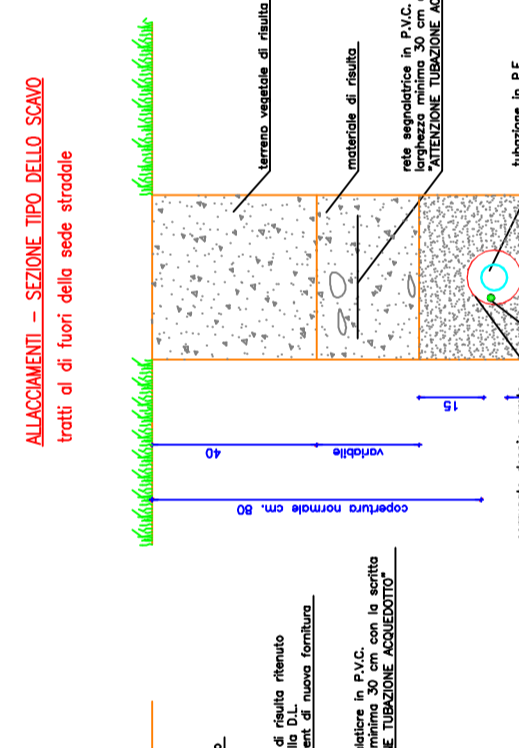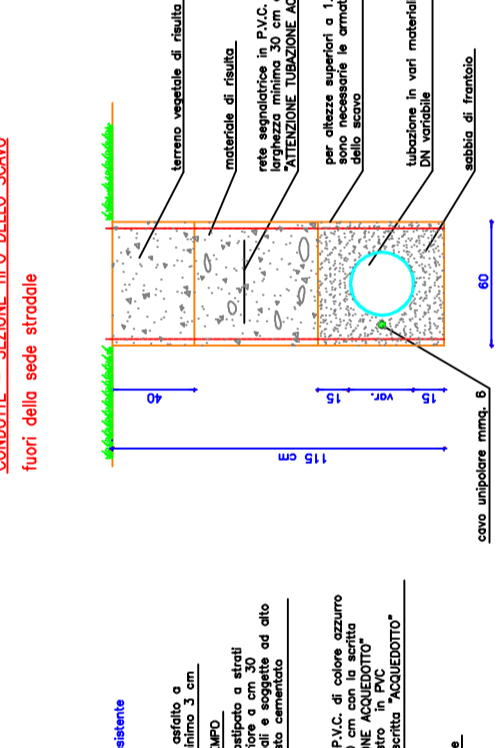

**SEZIONE TIPO ALLACCIAMENTO ANTINCENDIO**  
 scala variabile

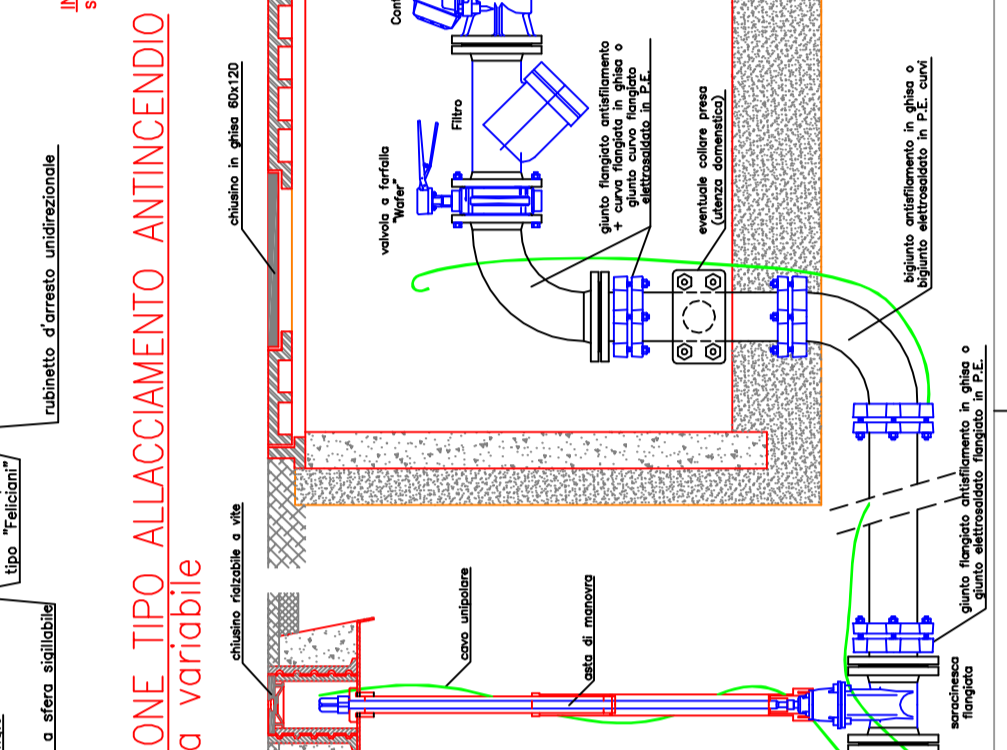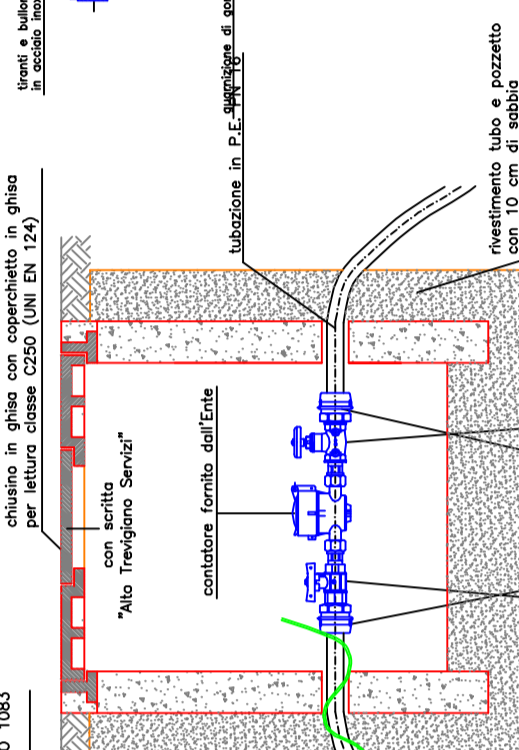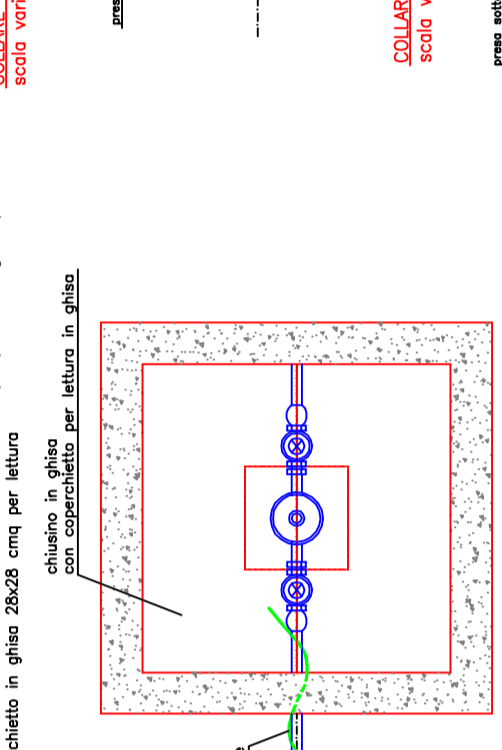

**VALVOLA A SFERA**  
 PASSAGGIO TOTALE

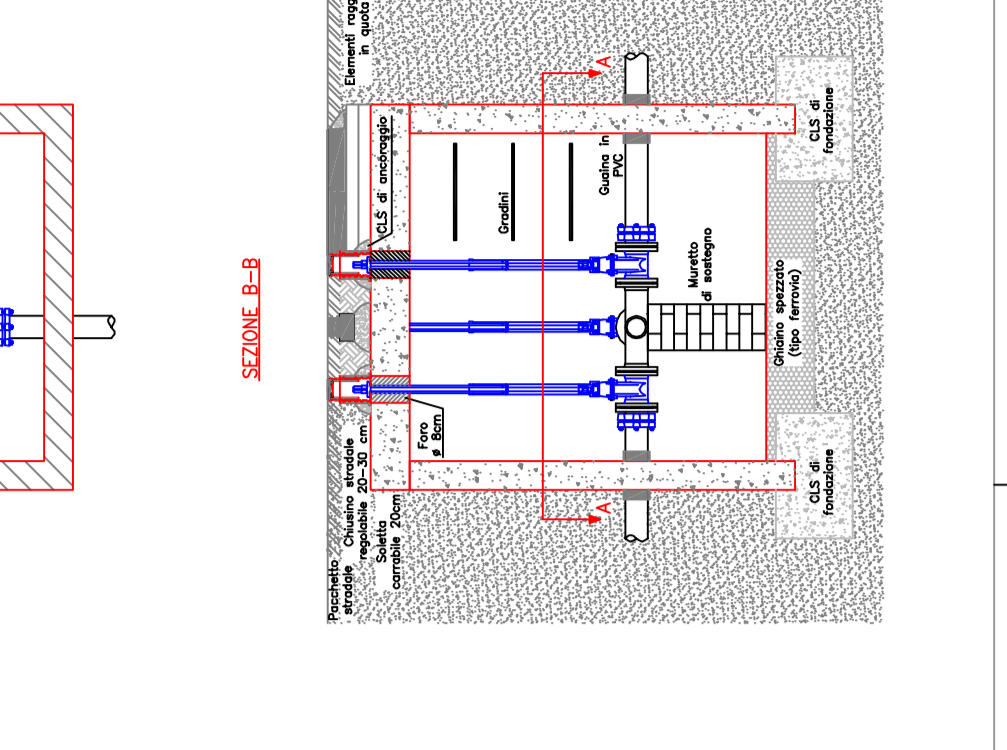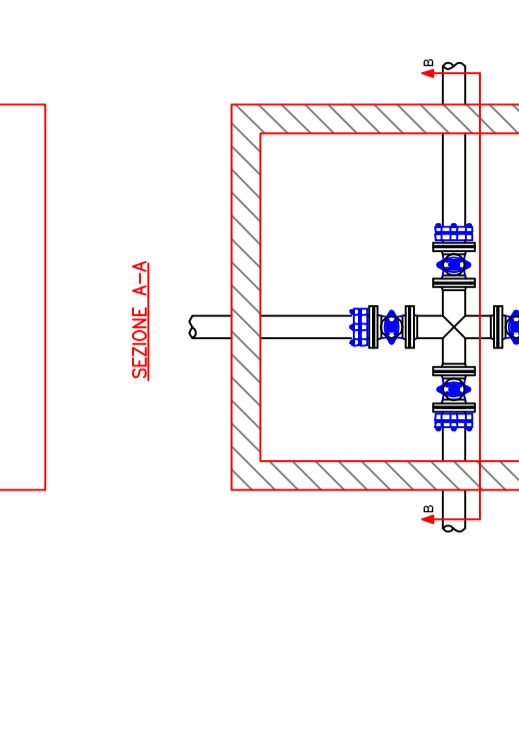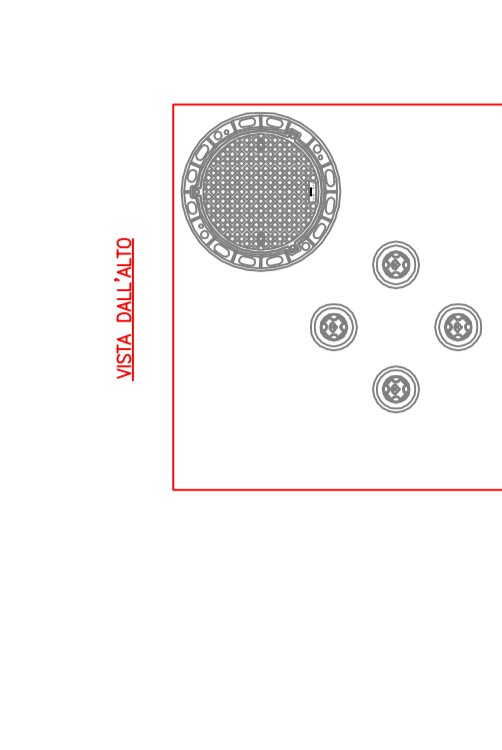

