



ALTO TREVIGIANO SERVIZI s.r.l.
MONTEBELLUNA (TV)

Oggetto

Ristrutturazione condotta idropotabile
in via Don Carlo Bernardi e via Corte
nel Comune di San Zenone degli Ezzelini (Tv)

Livello di
progettazione

**PROGETTO
DEFINITIVO-ESECUTIVO**

Tavola n.

4.3

PLANIMETRIA DI INTERVENTO - NODI IDRAULICI
Scala : 1:1000

Codice CIG:

Codice CUP:

Codice COMMESSA:

data:

Febbraio 2018



ALTO TREVIGIANO SERVIZI s.r.l.

Via Schiavonesca Priula, 86
31044 - MONTEBELLUNA - (TV)
Servizi Tecnici: Settore reti distribuzione e allacci
tel. 0423-2928 Fax. 0423-2929
email: info@altotrevigianoservizi.it

I COLLABORATORI

Geom. Giorgio Feltrin
Geom. Manuel Polonizio
Geom. Simone Schiavo
Geom. Nicola Bagarolo
Geom. Fabio Cavasin

IL PROGETTISTA


Ing. Roberto Girasole

IL RUP

ing. Roberto Durigon


IL PRESENTE DOCUMENTO NON POTREBBE ESSERE COPIATO, RIPRODOTTO O PUBBLICATO, IN TUTTO O IN PARTE, SENZA IL CONSENSO SCRITTO DI ALTO TREVIGIANO SERVIZI S.R.L. - OGNI UTILIZZO NON AUTORIZZATO SARÀ PUNITO A NORMA DI LEGGE. S. 220441, N. 931 - 44.2014 P.42 C.1

PLANIMETRIA DI INTERVENTO
via D. Carlo Bernardi - via Corte
scala 1:1000

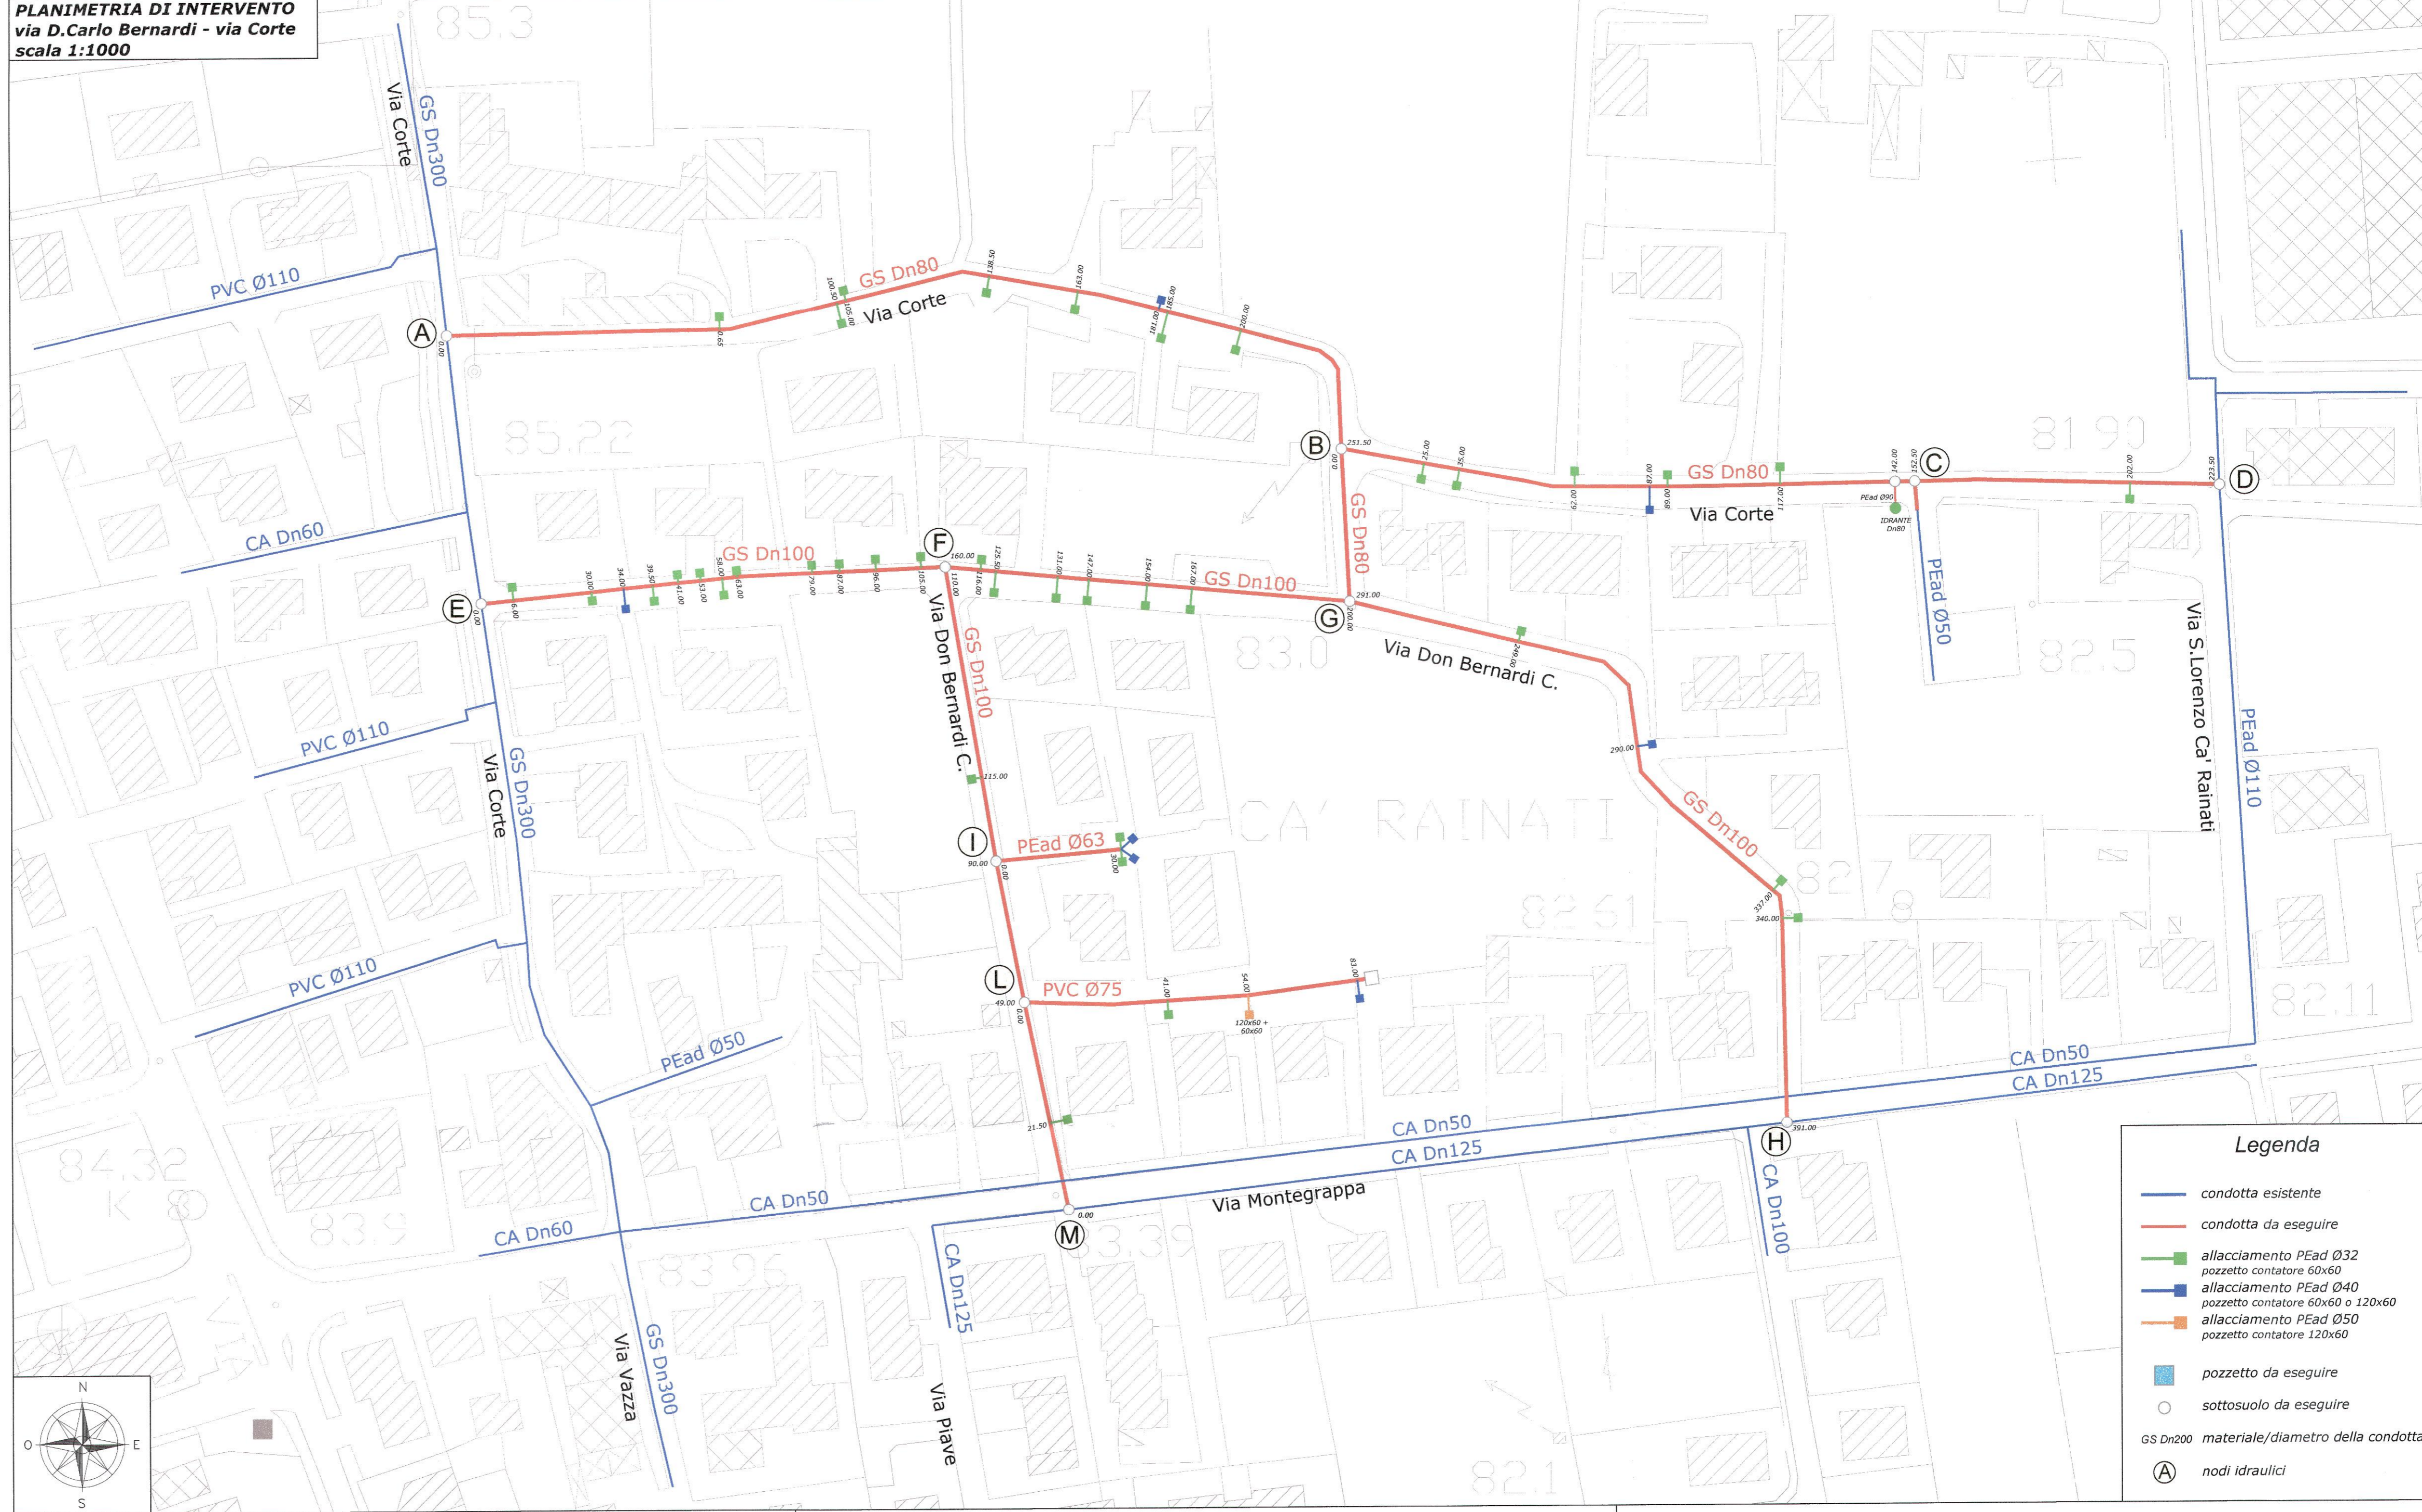

Legenda

- condotta esistente
- condotta da eseguire
- allacciamento PEad Ø32
pozzetto contatore 60x60
- allacciamento PEad Ø40
pozzetto contatore 60x60 o 120x60
- allacciamento PEad Ø50
pozzetto contatore 120x60
- pozzetto da eseguire
- sottosuolo da eseguire
- GS Dn200 materiale/diametro della condotta
- (A) nodi idraulici

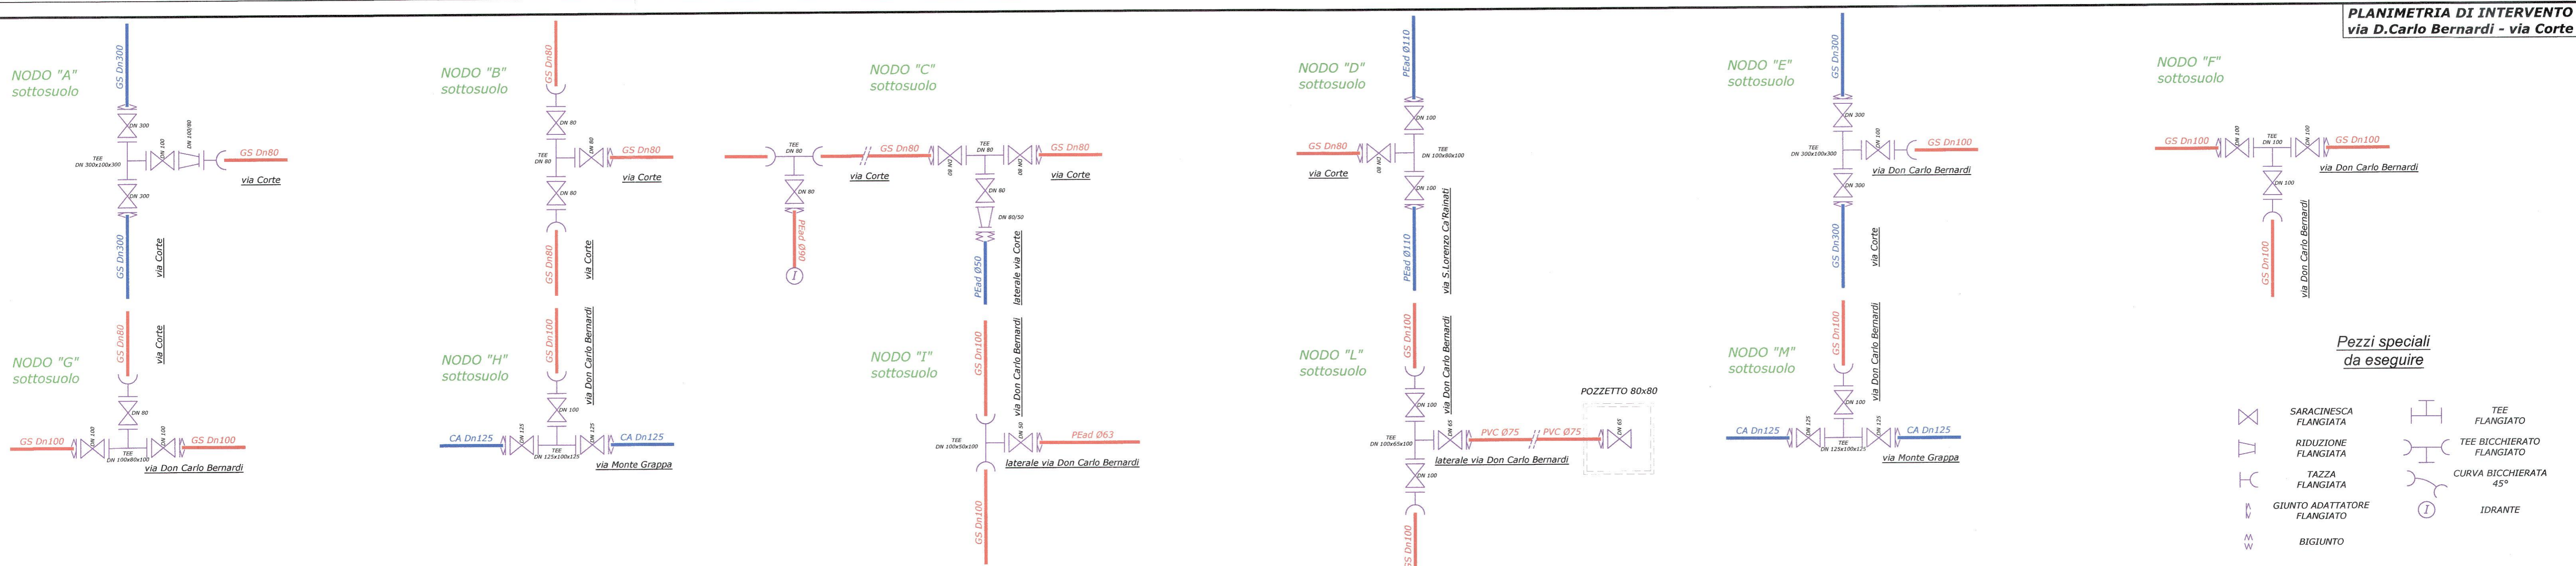

PLANIMETRIA DI INTERVENTO
via D. Carlo Bernardi - via Corte

Pezzi speciali
da eseguire

- | | | | |
|--|--------------------------------|--|------------------------------|
| | SARACINESCA
FLANGIATA | | TEE
FLANGIATA |
| | RIDUZIONE
FLANGIATA | | TEE BICCHIERATO
FLANGIATO |
| | TAZZA
FLANGIATA | | CURVA BICCHIERATA
45° |
| | GIUNTO ADATTATORE
FLANGIATO | | IDRANTE |
| | BIGLIETTO | | |