



ALTO TREVIGIANO SERVIZI s.r.l.
MONTEBELLUNA (TV)

ALTO TREVIGIANO SERVIZI

Oggetto	Ristrutturazione condotta idropotabile in via Crosera, via Chiesa e via Delle Fosse nel Comune di Loria (Tv)		
Livello di progettazione	PROGETTO DEFINITIVO-ESECUTIVO		
Tavola n.	5.2 PLANIMETRIA STATO DI FATTO Scala : 1:2000		
Codice CIG:	Codice CUP:	Codice COMMESSA:	data: Febbraio 2018



ALTO TREVIGIANO SERVIZI s.r.l.

Via Schiavonesca Priula, 86
31044 - MONTEBELLUNA - (TV)
Servizi Tecnici: Settore reti distribuzione e allacci
tel. 0423-2928 Fax. 0423-2929
email: info@altotrevigianoservizi.it

I COLLABORATORI

Geom. Giorgio Feltrin
Geom. Manuel Polonizio
Geom. Simone Schiavo
Geom. Nicola Bagarolo
Geom. Fabio Cavasin

IL PROGETTISTA



Ing. Roberto Girasole

IL RUP

ing. Roberto Durigon

IL PRESENTE DOCUMENTO NON POTRA' ESSERE COPIATO, RIPRODOTTO E/O PUBBLICATO, IN TUTTO O IN PARTE, SENZA IL CONSENSO SCRITTO DI ALTO TREVIGIANO SERVIZI S.R.L. - OGNI UTILIZZO NON AUTORIZZATO SARAA' PUNITO A NORMA DI LEGGE. G. 220461. N. 633 - 46.2875 - 4622. CC BY

PLANIMETRIA STATO DI FATTO
via Chiesa - via Crosera - via Delle Fosse
scala 1:2000

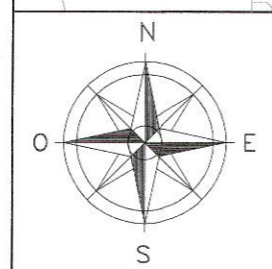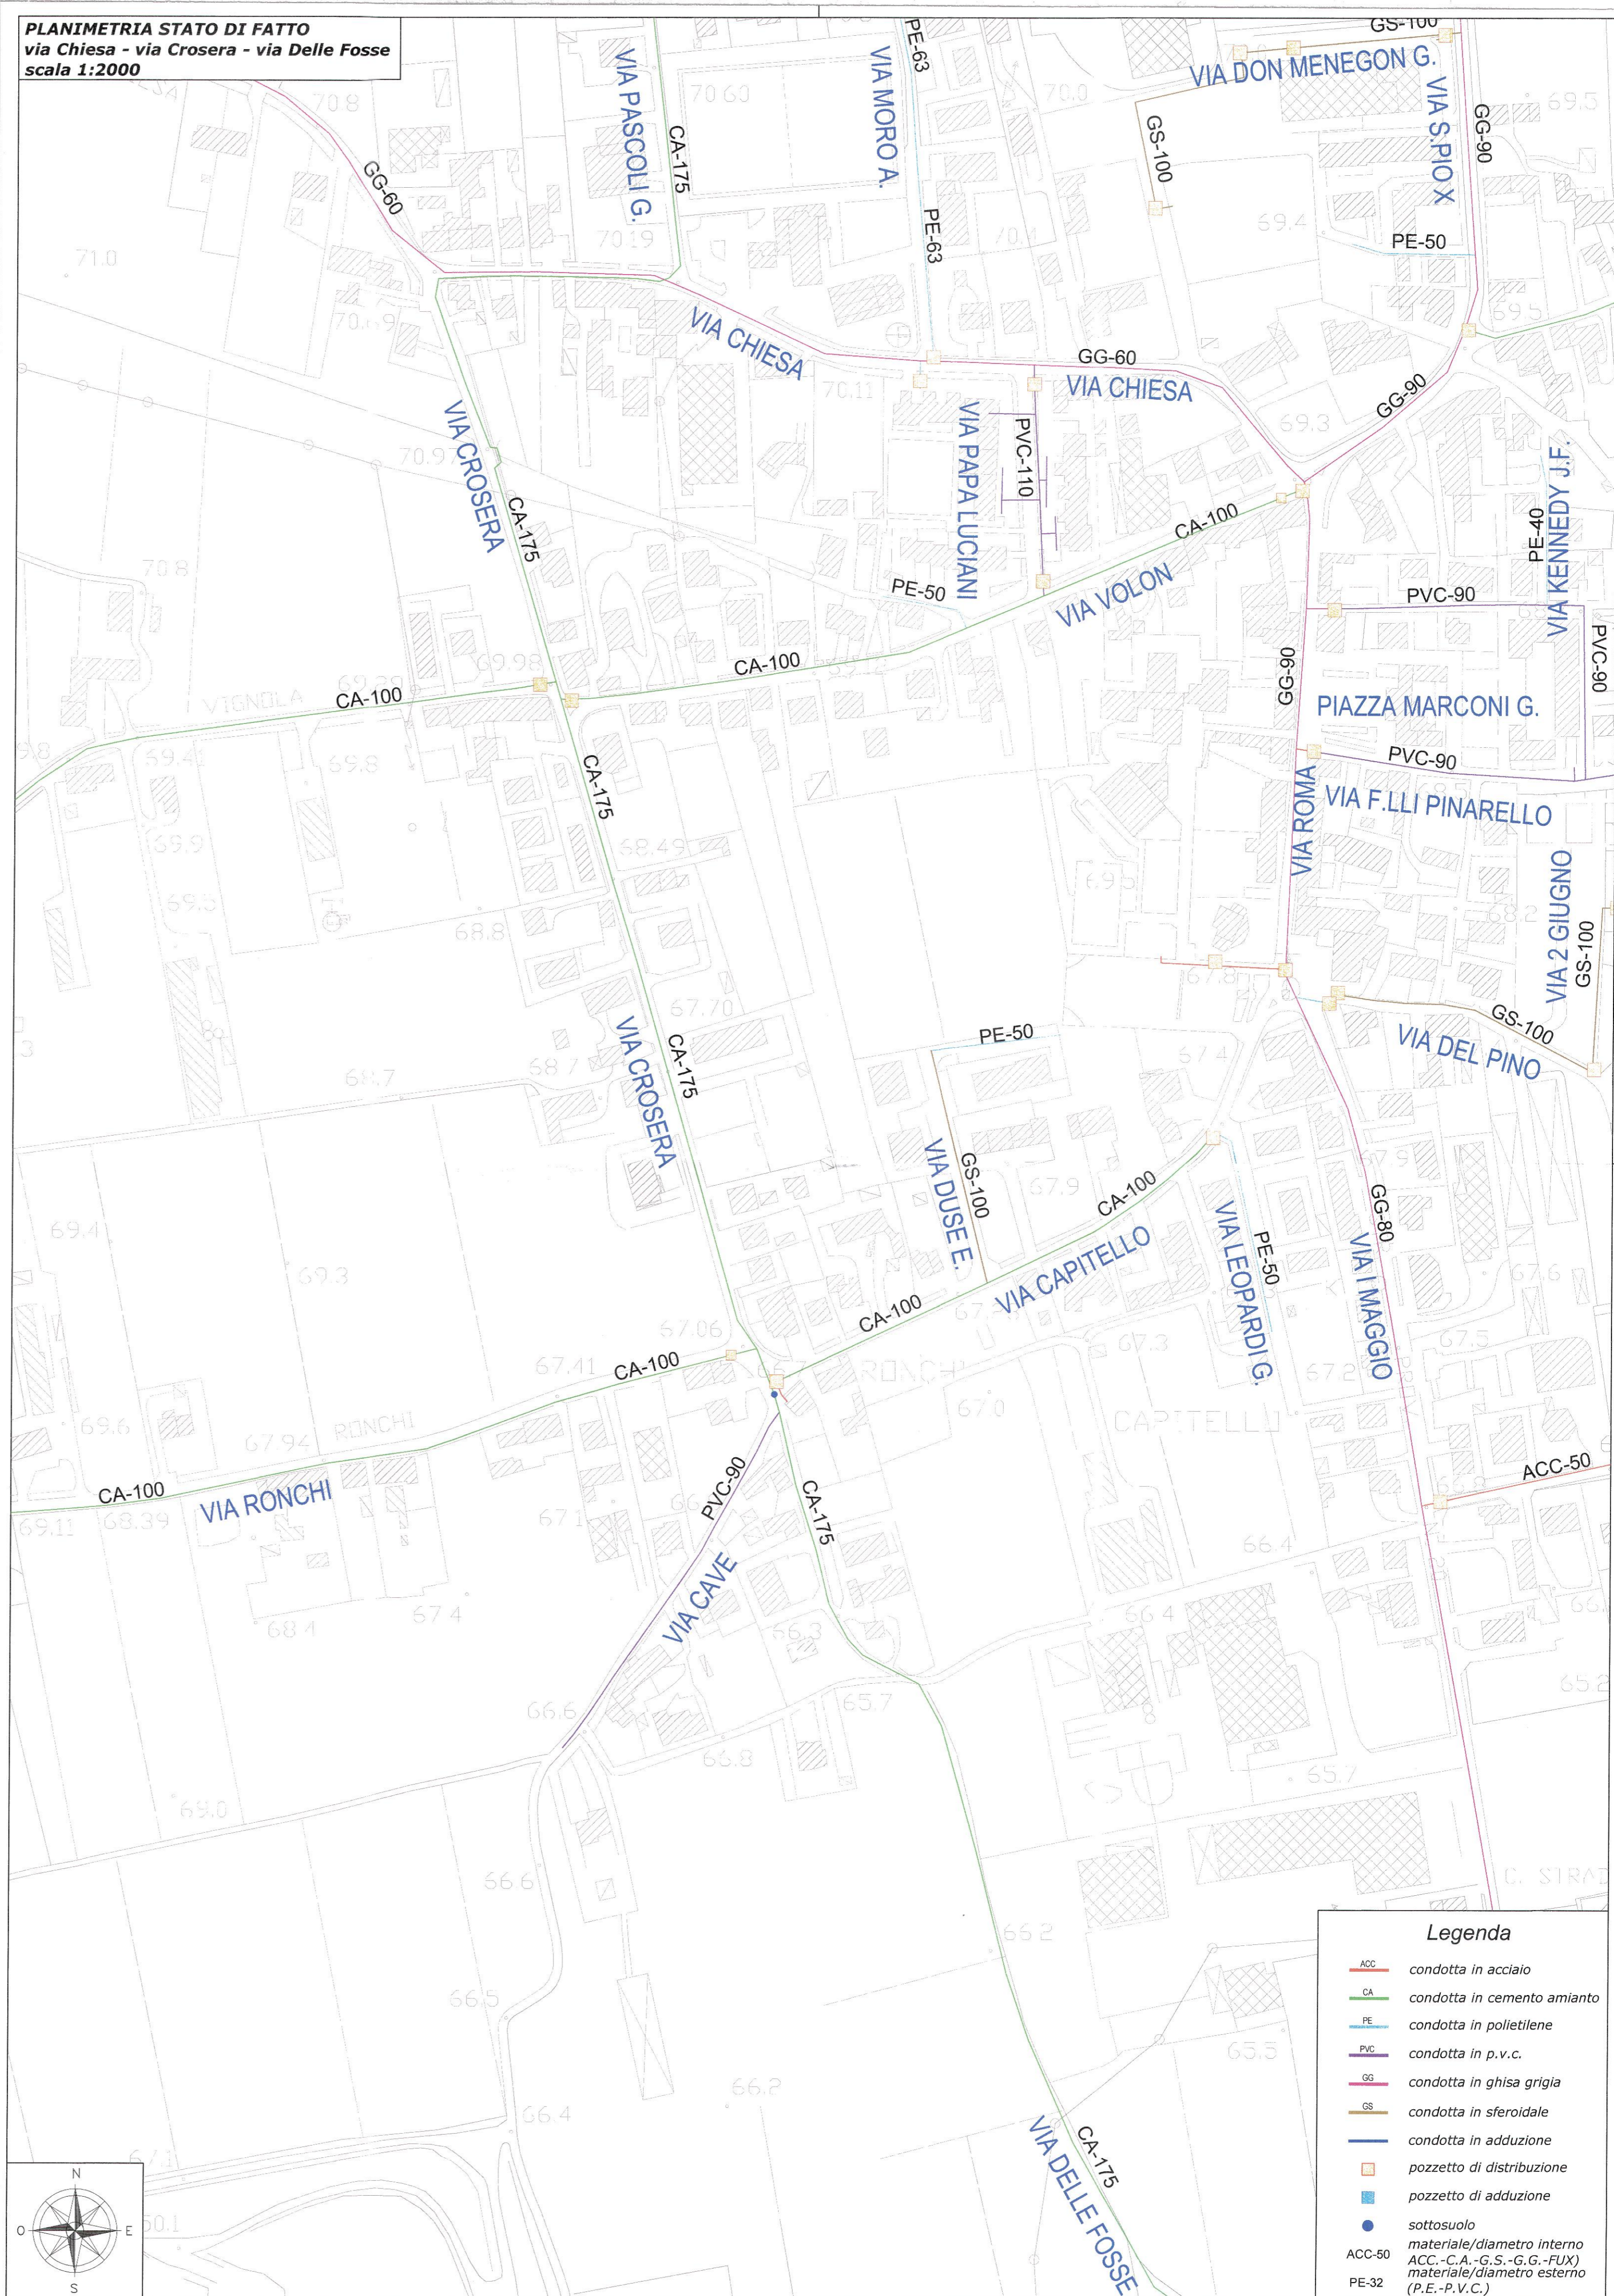

Legenda

ACC	condotta in acciaio
CA	condotta in cemento amianto
PE	condotta in polietilene
PVC	condotta in p.v.c.
GG	condotta in ghisa grigia
GS	condotta in sferoidale
—	condotta in adduzione
□	pozzetto di distribuzione
□	pozzetto di adduzione
●	sottosuolo
ACC-50	materiale/diametro interno
CA-100	materiale/diametro esterno
PE-32	(P.E.-P.V.C.)