



ALTO TREVIGIANO SERVIZI s.r.l.
MONTEBELLUNA (TV)

Oggetto
Ristrutturazione condotte idropotabili
in via Schiratti, via Nubie, via Sartori e laterali nuove
in comune di Pieve di Soligo
via dei Colli e via Cao De Villa
in comune di Farra di Soligo

Livello di progettazione
PROGETTO ESECUTIVO

Tavola n.
2

PLANIMETRIA STATO DI FATTO
Scala : 1:5000

Codice CUP:
Codice COMISSA:
data: **Ottobre 2018**




IL PROGETTISTA
Ing. Roberto Girabole

I COLLABORATORI
Via Schiavonessa Priula, 86
31044 - MONTEBELLUNA - (TV)
Servizi: settore reti idropotabili e allacci
tel. 0422/932929
email: info@altotrevigianoservizi.it

IL RUP
Ing. Roberto Girabole

PLANIMETRIA STATO DI FATTO
via Schiratti - via Nubie - via Sartori
via Dei Colli - via Cao De Villa
scala 1:5.000

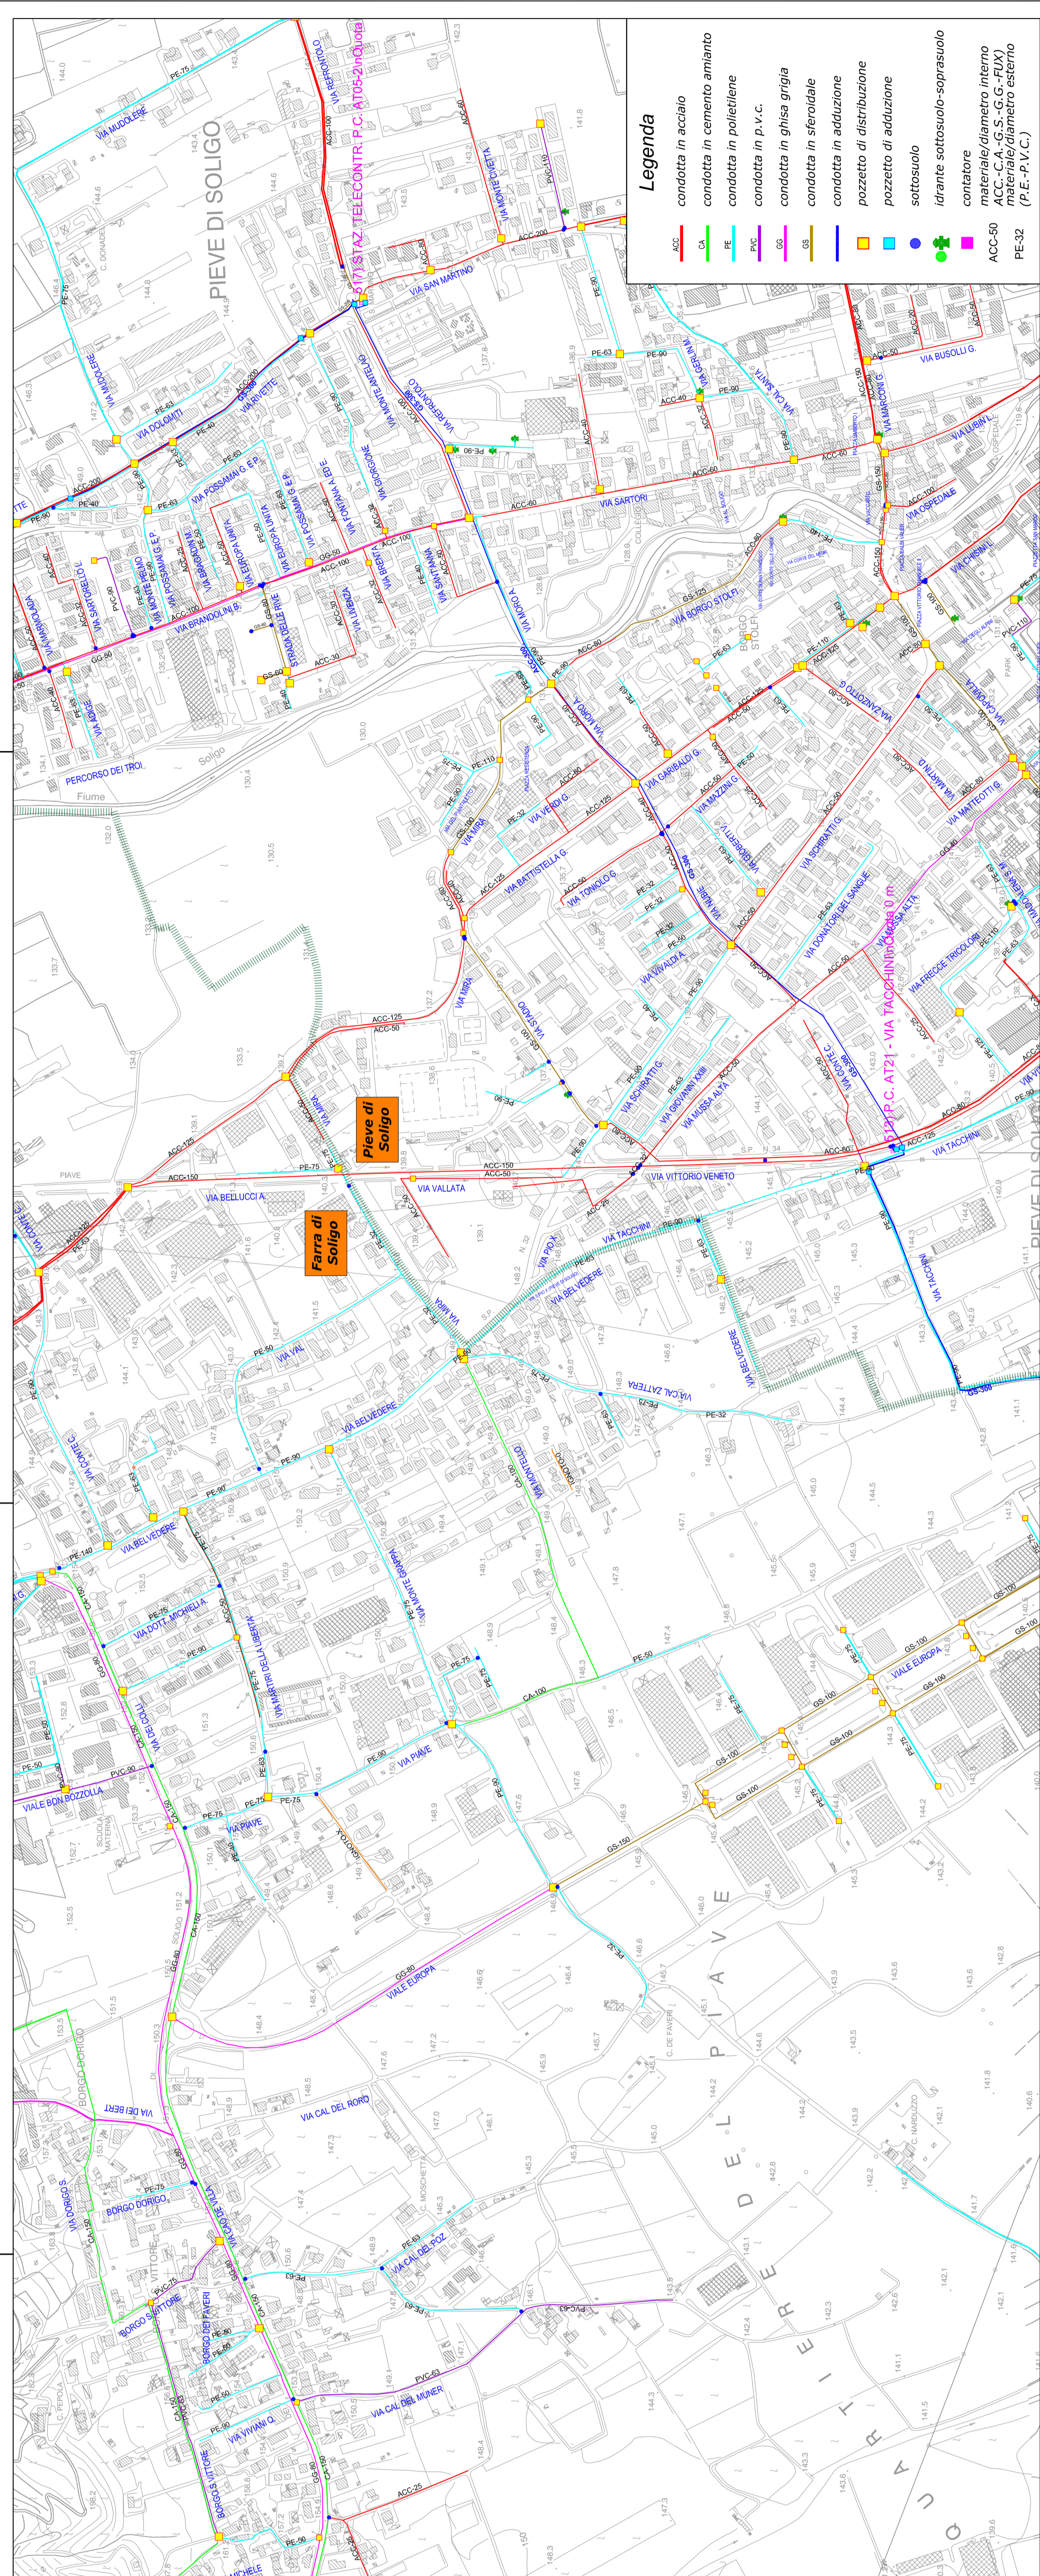

Legenda

- ACC condotta in acciaio
- CA condotta in cemento amianto
- PE condotta in polietilene
- PC condotta in p.v.c.
- GG condotta in ghisa grigia
- OS condotta in sferoidale
- condotta in adduzione
- pozzetto di distribuzione
- pozzetto di adduzione
- sottosuolo
- idrante sottosuolo-soprasuolo
- contatore
- materiale/diametro interno
- ACC.-C.A.-G.S.-G.G.-FLUX
- materiale/diametro esterno
- PE-32 (P.E.-P.V.C.)